

План монтажа

M 1:400


Проектная площадь - 4924,0 м²

Условные обозначения

-  - Монтаж асфальтобетонного покрытия дорожек ($S=688,8 \text{ м}^2$)
-  - Монтаж покрытия дорожек и площадок из ПЩС ($S=93,1 \text{ м}^2$)
-  - Монтаж покрытия дорожек и площадок из брусчатки ($S=232,4 \text{ м}^2$)
-  - Зеленая зона
-  - Монтаж бортового камня
БР 100.20.08 (975,9 пог.м)
-  - Граница проектирования
-  - Существующие деревья и кустарники
-  - Существующая опора освещения
-  - Новая опора освещения, 10 шт.
-  - Существующий люк
-  - Новая опора для гирлянды, 9 шт.
-  - Гирлянда "Лампочки", 35 пог.м. (+ 20% от общей длины на провис)

Экспликация

- 1 - Диван парковый, 8 шт.
- 2 - Чurna, 7 шт.
- 3 - Скамья, 10 шт.
- 4 - Пергола с навесными элементами, 3 шт.
- 5 - Сцена, 1 шт.
- 6 - Стела "Солнечный", 1 шт.
- 7 - Группа информационных щитов (5 щитов, 2 сидения), 2 шт.

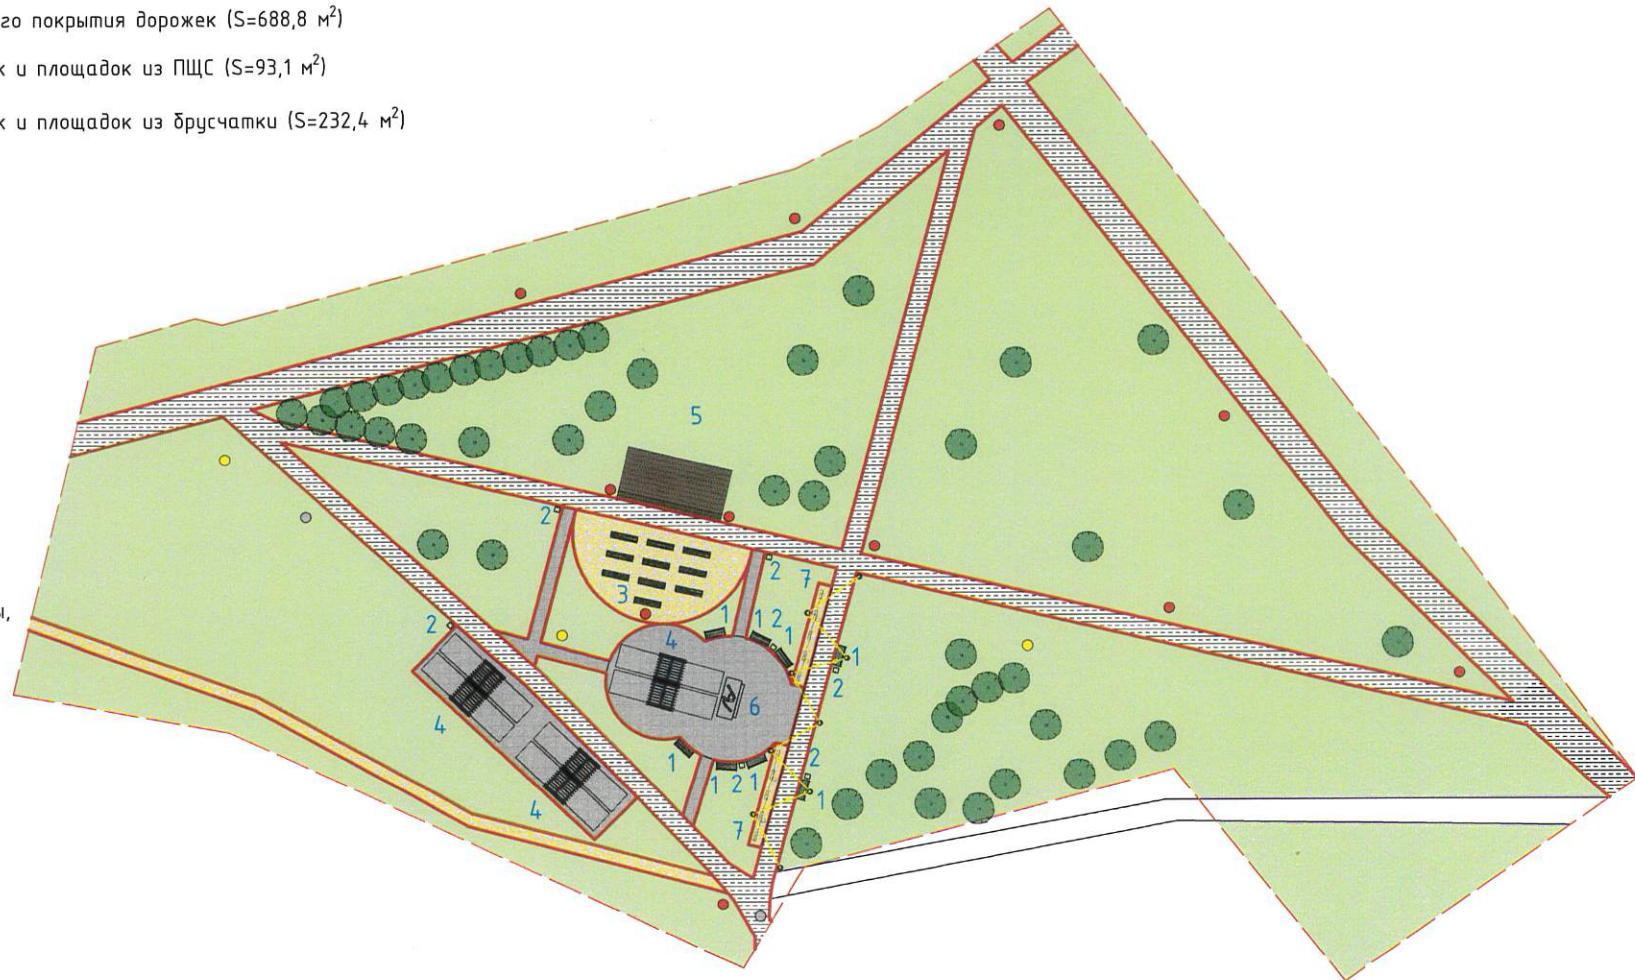

						ООО УК "Престиж"				
Изм.	Кол.уч.	Лист	N док.	Подп.	Дата	Дизайн-проект благоустройства сквера		Стадия	Лист	Листов
Разраб.										
Пров.										
						План монтажа М 1:400				
Н.контр.										
Изм.										