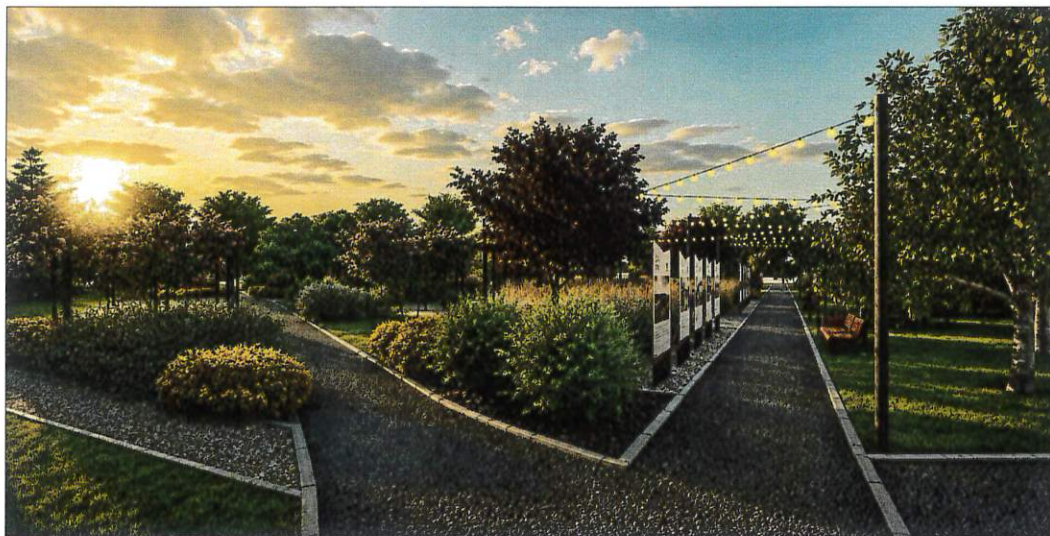


Визуализции

[illegible]

						ООО УК "Престиж"					
Изм.	Кол.уч	Лист	N док.	Подп.	Дата	Дизайн-проект благоустройства сквера			Стадия	Лист	Листов
Разраб.											
Пров.											
						Визуализации					
Н.контр.											