


Визуализации

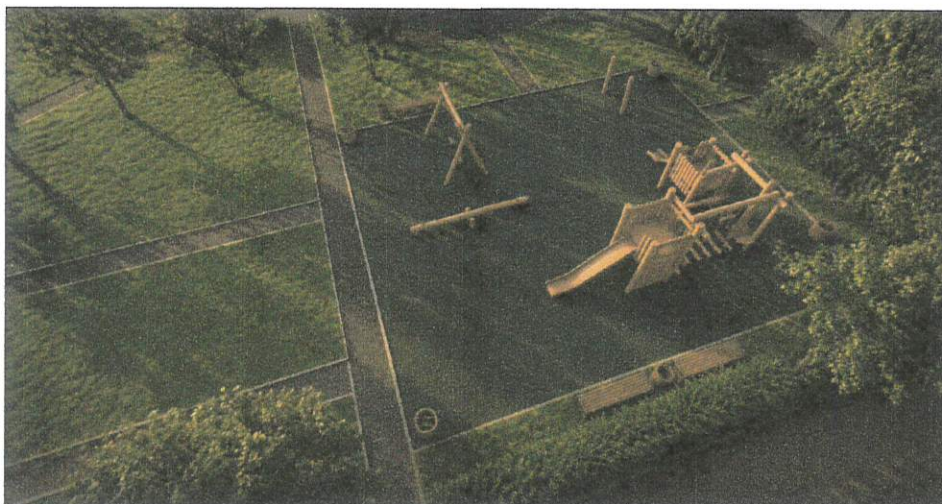

На данной территории планируется воплотить мечту жителей близ расположенных домов. А именно провести снос загущенных зеленых насаждений и организовать две детских площадки, зону отдыха и парковку для автотранспорта, для исключения парковки авто на близ расположенных газонах.

						ООО УК "Триумф"			
Изм.	Кол.уч.	Лист	N док.	Подп.	Дата	Инициативный проект благоустройства территории "Мечта"	Стадия	Лист	Листов
Разраб.									
Проб.									
						Визуализации			
Н.контр.									
Утв.									

Согласовано

Инв. N подл.

Подл. и дата

Взам. инв. N

Гл. спец.