1. Композиция “Павильон” 9.27

2. Игровой комплекс “Трифильная панель” 1.16

3. Композиция “Ксилофон” 9.6

4. Качели одноместные К-04.54

5. Спортивный комплекс С-052.14

7. Лаз Д-36.5

9. Игровой комплекс ИК-04.15

6. Качели двойные с гибкой подвеской К-04.8

8. Песочный дворик Д-10.19

10. Урна Б-15.3.1 - 4шт.

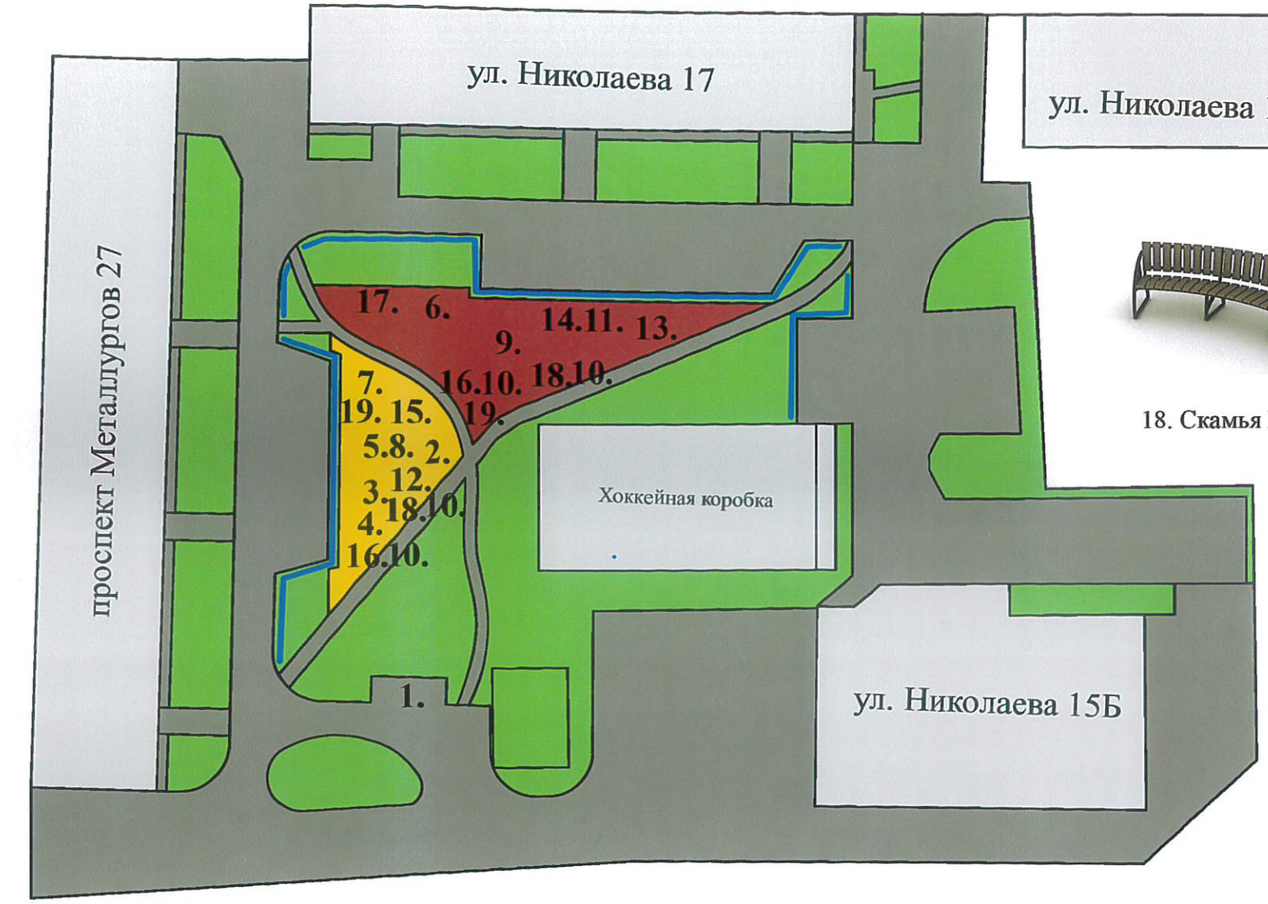

Условные обозначения:
- границы проектируемой территории
- озеленение
- асфальт
- резиновое покрытие (308м2)
- резиновое покрытие (204м2)

С.

Ограждение ГО-05.2 - 132 м.п

19. Доска информационная Б-56

17. Велопарковка Б-53.3

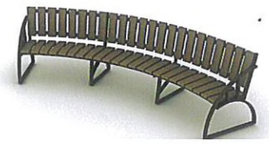

18. Скамья Б-23.2 - 2шт.

16. Диван Б-04.4 - 2 шт.

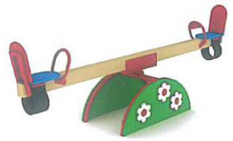

15. Качалка балансир К-05.6

14. Спортивный комплекс С-052.8

11. Спортивный комплекс С-175.

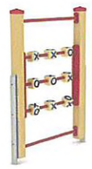

12. Кубики Д-116.1

13. Диван с навесом К-02.3

Изм.	Кол.уч.	Лист		Подпись	Дата			
							Стадия	Лист 4 / Листов
Выполнил								
Проверил								