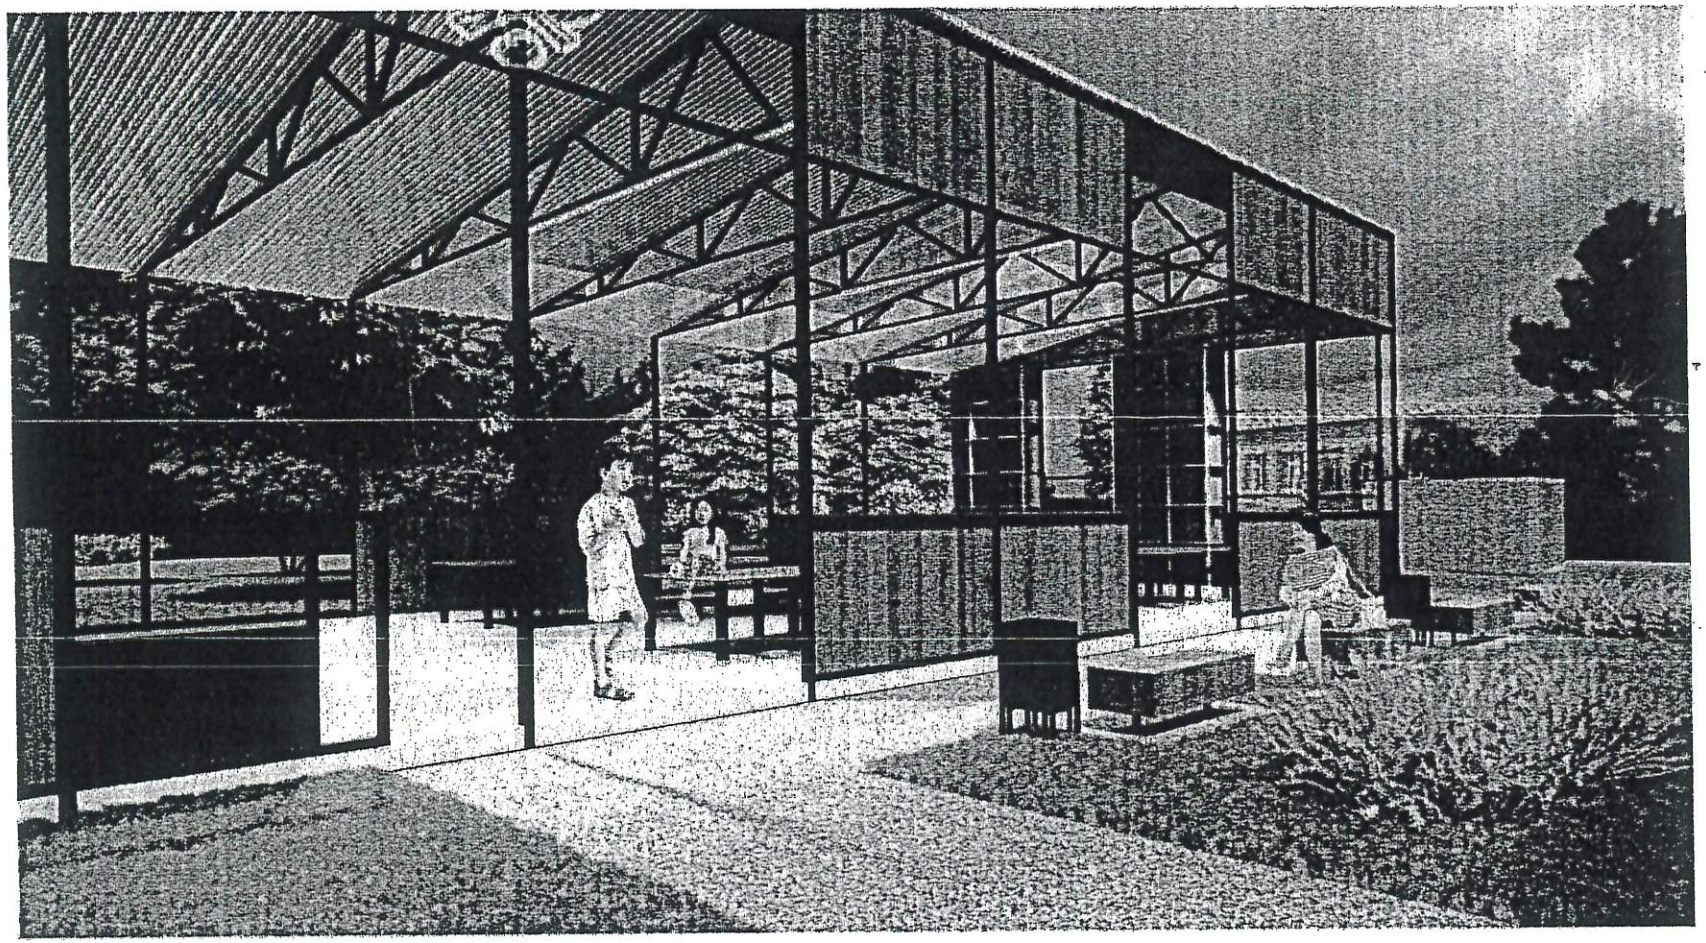


| Изм. | Кол.уч. | Лист | №док. | Подп. | Дата | Номер проекта - | | | |
|---|---|---|---|---|---|---|---|---|---|
| | | | | | | Этап 17 | | | |
| | | | | | | Павильон для настольного тенниса "Ника". | Стадия | Лист | Листов |
| | | | | | | | П | 06 | |

Инв. № подл. | Подп. и дата | Взам. инв. №