


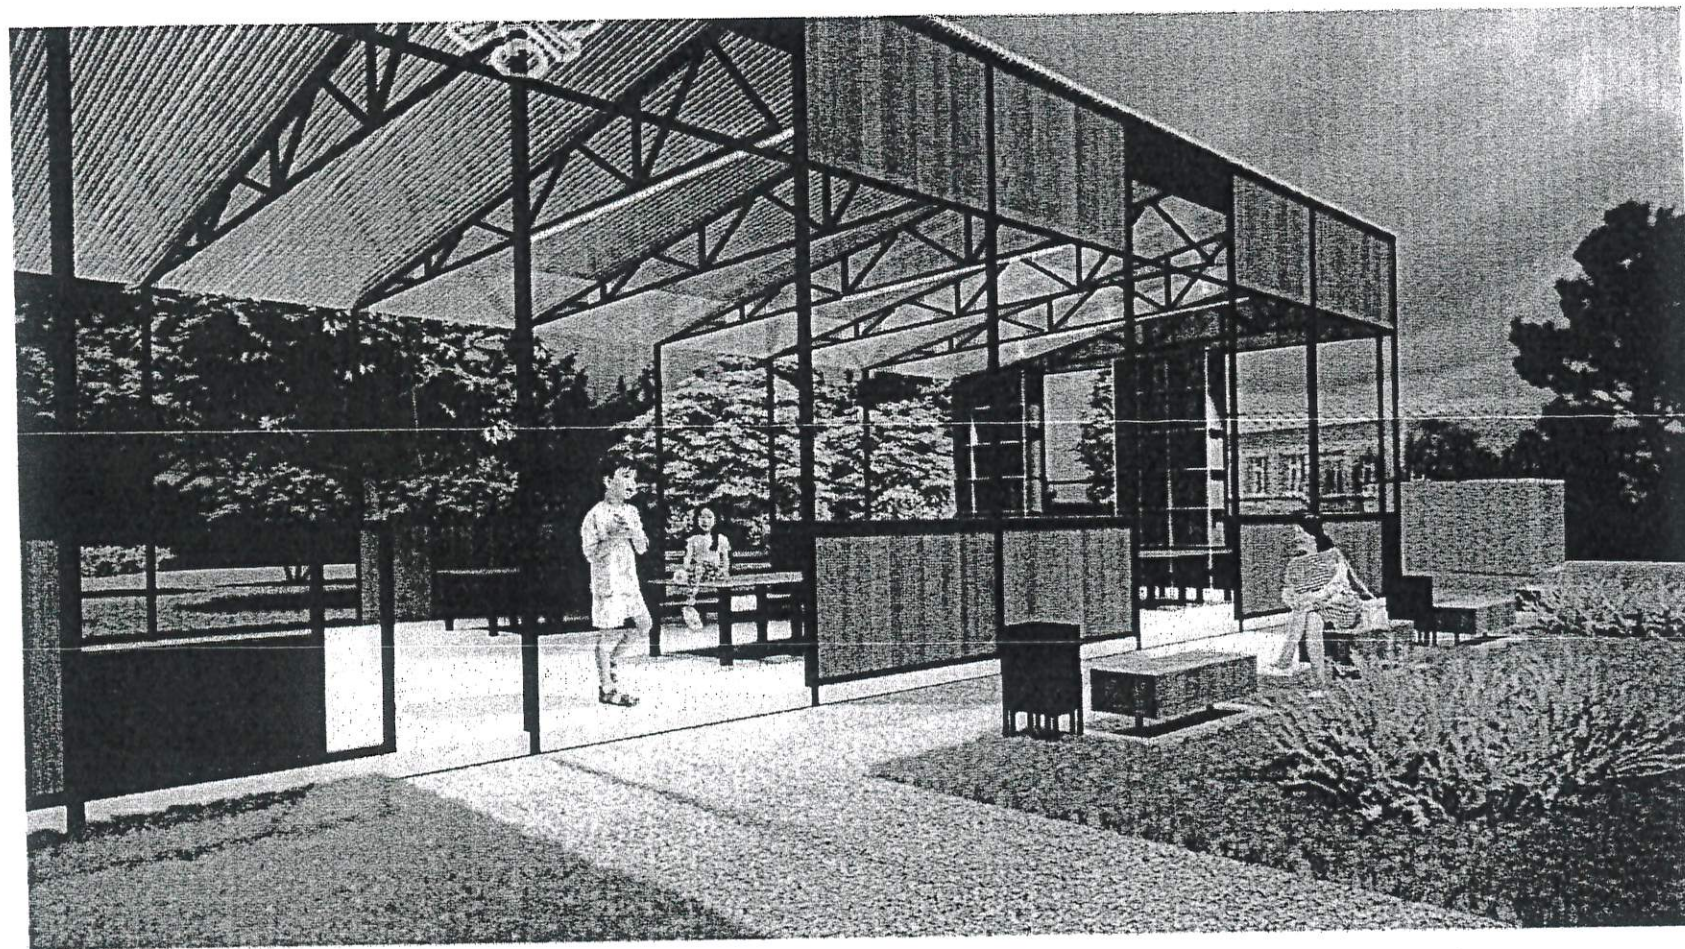

						Номер проекта -		
						гусарова 75		
Изм.	Кол.ч.	Лист	№ док.	Подп.	Дата	Стадия	Лист	Листов
						П	06	
Павильон для настольного тенниса "Ника".								

Взам. инв. №

Подп. и дата

Р. подл.