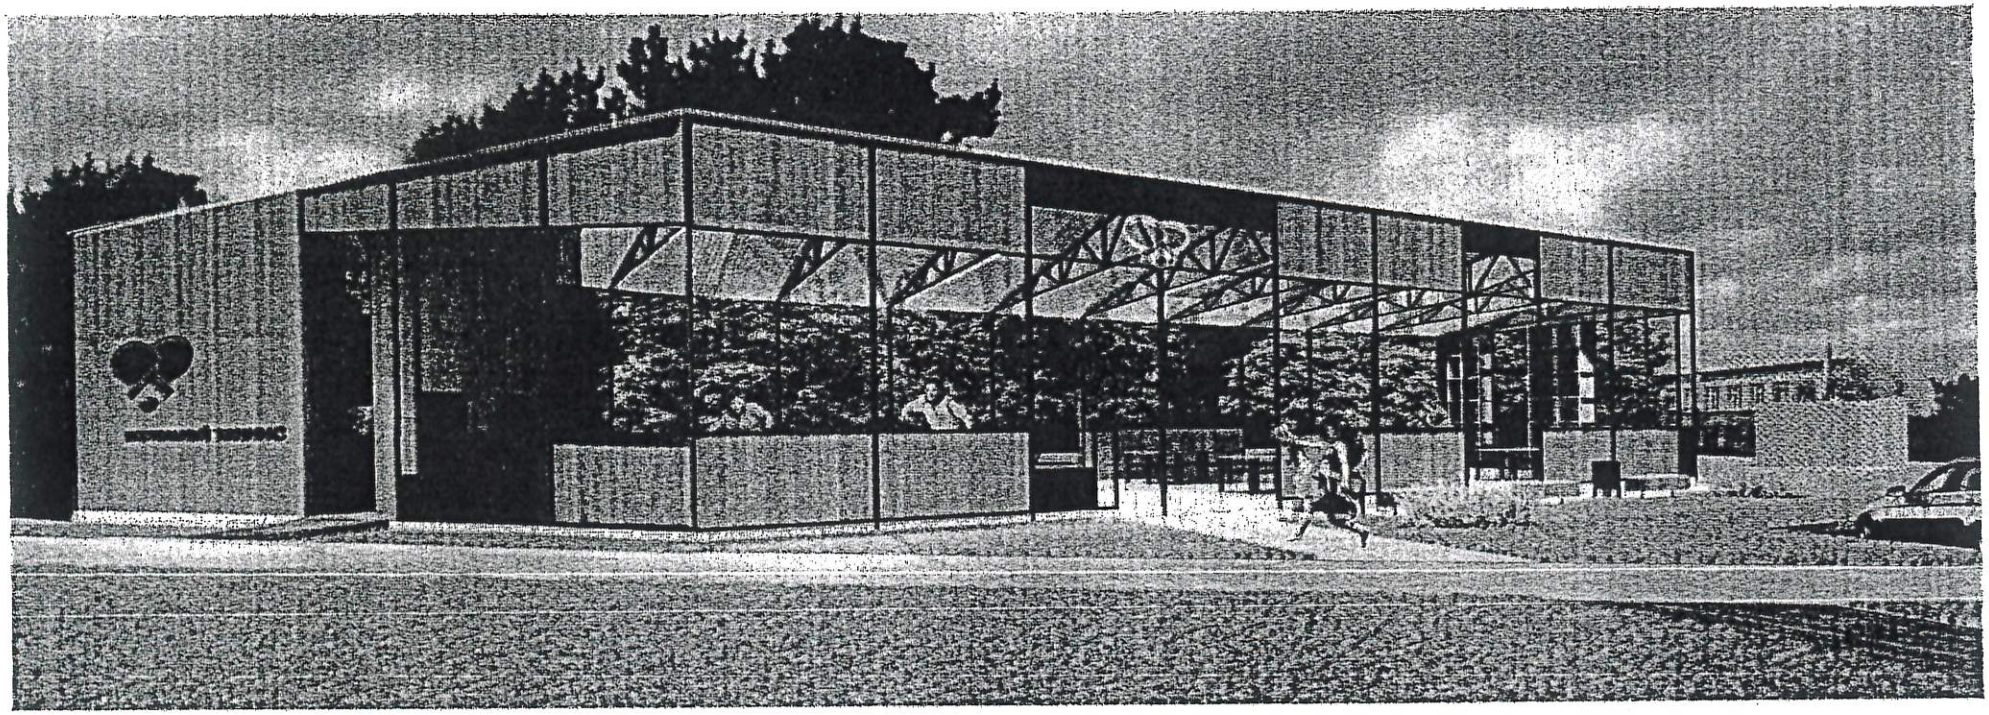


Изм.	Кол.уч.	Лист	№док.	Подп.	Дата	Номер проекта -			
						9мая 17 ~~свободный проспект, 31А~~			
						Павильон для настольного тенниса "Ника".	Стадия	Лист	Листов
							П	05	
						Визуализации.	Название / логотип		

Инв. № подл. | Подп. и дата | Взам. инв. №