Ситуационный план

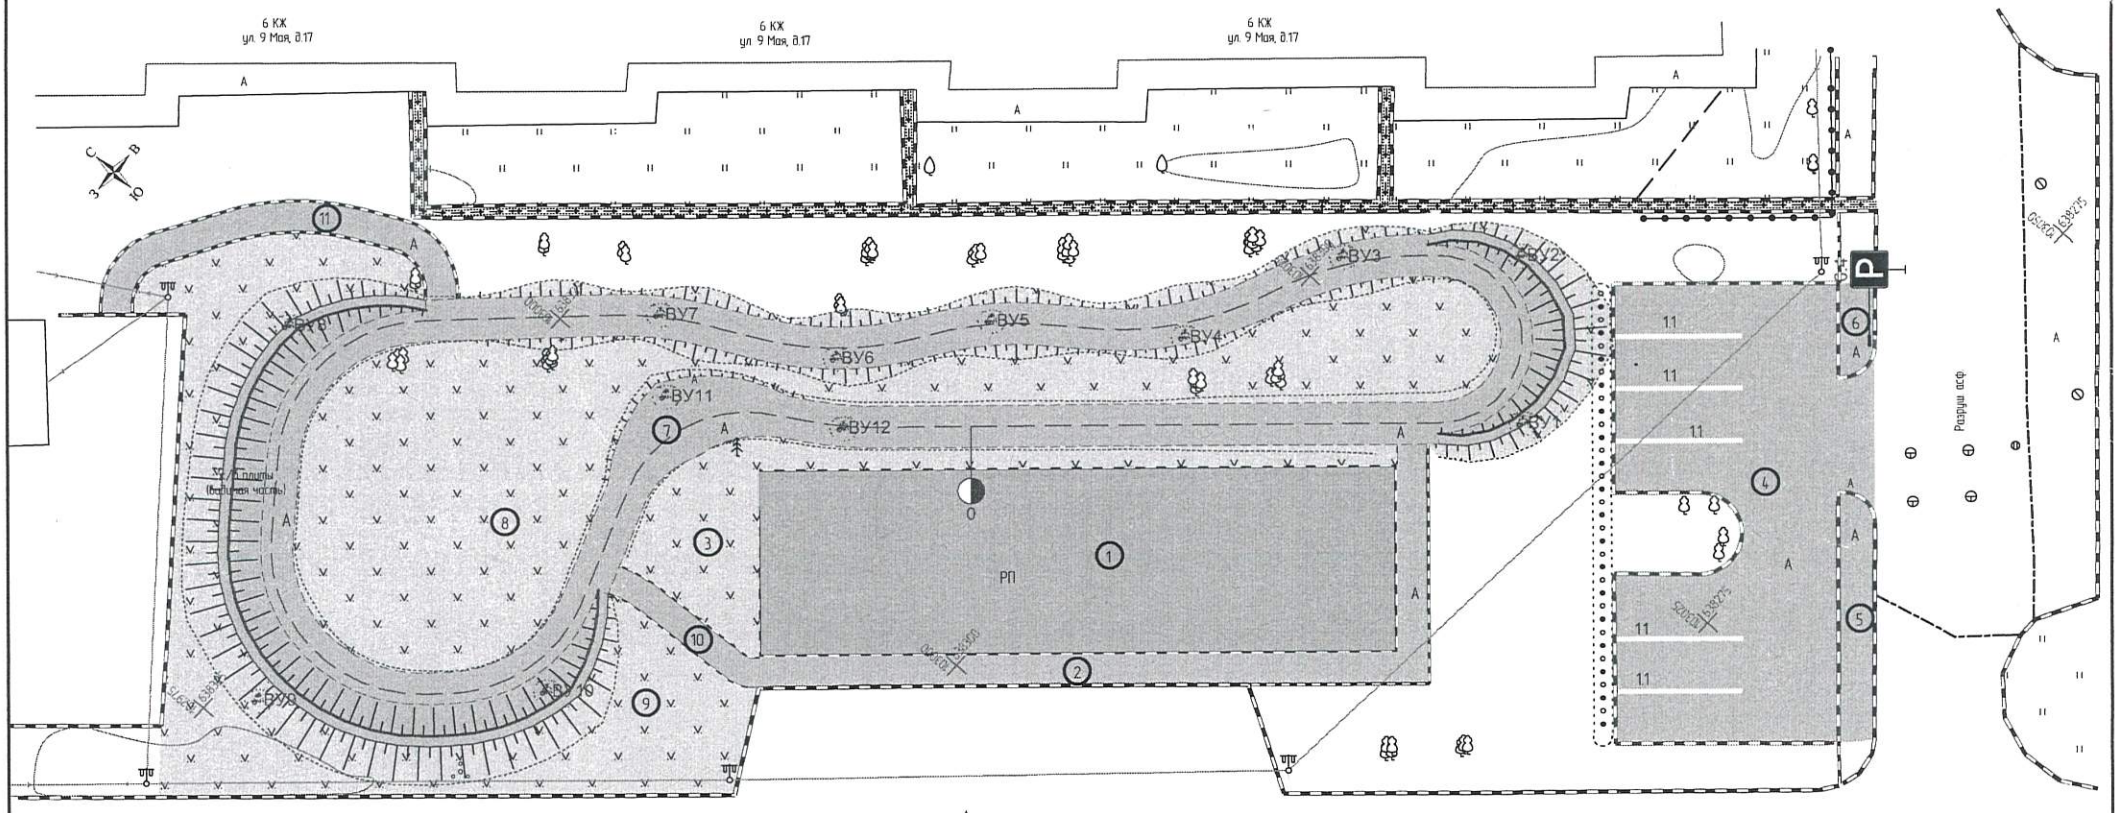

Ведомость площадных объектов

№ п.п.	Наименование	Вид покрытия	Площадь, м2
1	Площадка под павильон для настольного тенниса	Резиновое покрытие	270
2	Тротуар	Асфальтобетон	63
3	Газон	Почвенно-растительный слой	76
4	Парковка	Асфальтобетон	220
5	Тротуар	Асфальтобетон	18
6	Тротуар	Асфальтобетон	8
7	Скейт дорожка, длина 141,74 м	Асфальтобетон	365
8	Газон	Почвенно-растительный слой	332
9	Газон	Почвенно-растительный слой	221
10	Тротуар	Асфальтобетон	13
11	Тротуар	Асфальтобетон	30

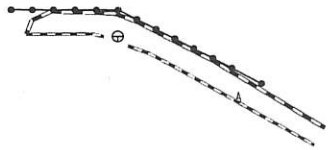

Условные обозначения:

- РП – площадка с резиновым покрытием
- А – площадка с асфальтобетонным покрытием
- – бортовой камень БР 100.20.8
- – бортовой камень БР 100.30.15
- – существующий бортовой камень
- – живая изгородь

Примечание:

1. Система координат - МСК-167;
2. Система высот - Балтийская 1977 г.

Изм.	Кол.уч.	Лист	№ док.	Подп.	Дата

Площадка для павильона настольного тенниса по ул. 9 Мая 17

Стадия	Лист	Листов
	1	1

Ситуационный план (1:250)