


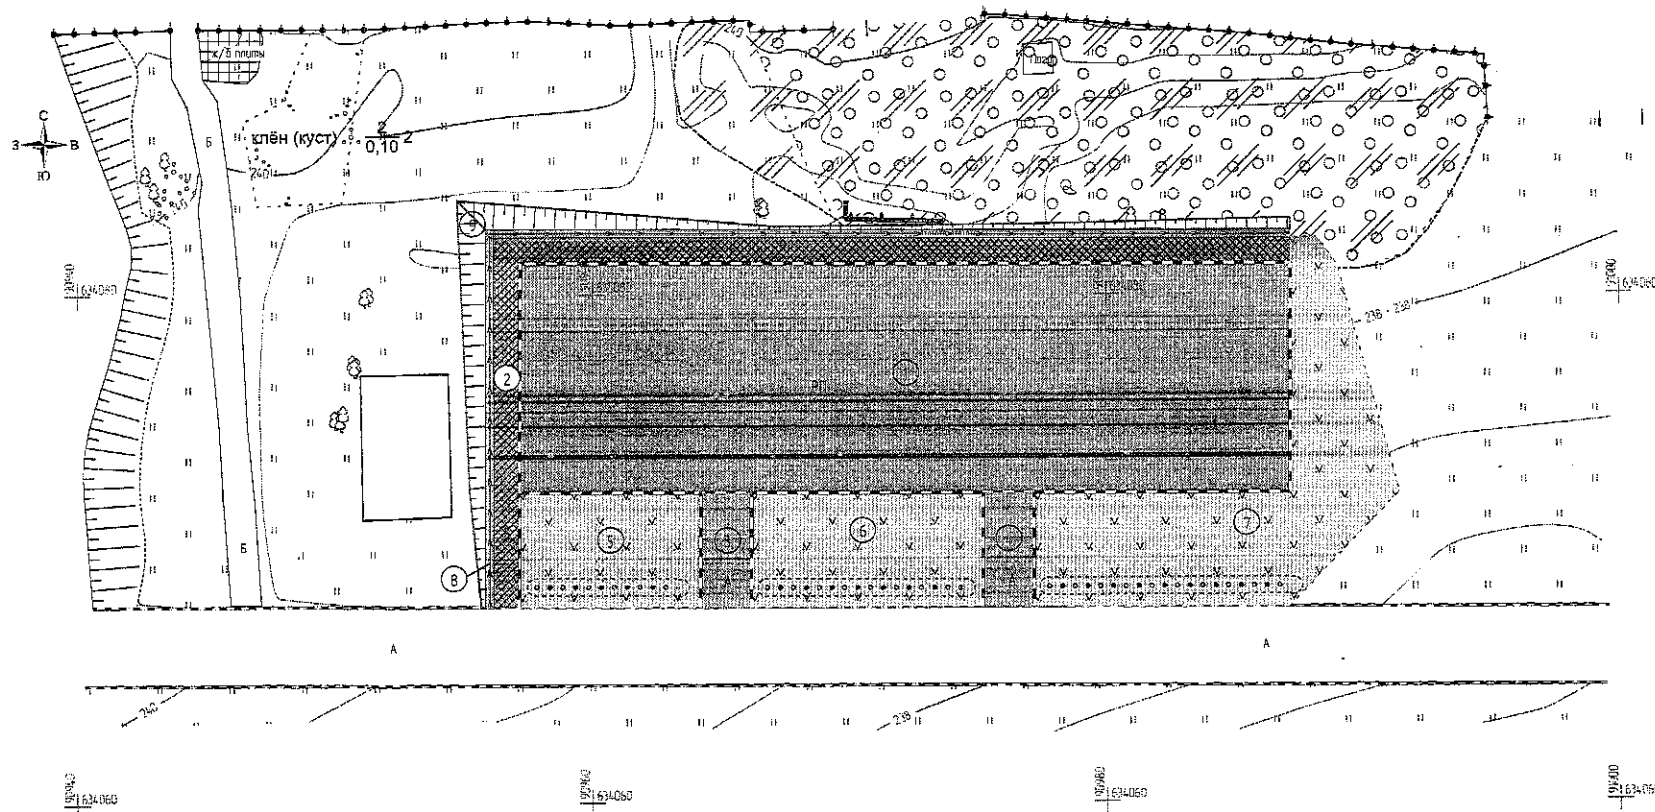

Ведомость площадных объектов

№ п.п.	Наименование	Вид покрытия	Площадь, м2
1	Площадка под павильон для настольного тенниса	Резиновое покрытие	270
2	Отмостка	Бетон	45
3	Тротуар	Асфальтобетон	9
4	Тротуар	Асфальтобетон	9
5	Газон	Почвенно-растительный слой	31
6	Газон	Почвенно-растительный слой	40
7	Газон	Почвенно-растительный слой	84
8	Лоток в бетонной обойме	Бетон, пластик	15
9	Откос	Почвенно-растительный слой	24

Условные обозначения:

- площадка с резиновым покрытием
- площадка с асфальтобетонным покрытием
- жилая изгородь
- бортовой камень БР 100.20.8
- существующий бортовой камень

Примечание:

1. Гараж будет демонтирован до начала производства работ;
2. Система координат - МСК-167;
3. Система высот - Балтийская 1977 г.

						Площадка для павильона настольного тенниса по ул. Гусараба		
Изм.	Кол.уч.	Лист	№ Док.	Подп.	Дата		Страница	Лист
								1
						Ситуационный план (1:200)		