

Генеральный план

М 1:250

Используемые МАФ:

Условные обозначения

- 1 - Скамья, 4 шт. (Б-23.1)
- 2 - Урна, 2 шт. (Б-15.17)
- 3 - Рампа для скейт-парка, 1 шт. (С-147.1)
- 4 - Хоккейная коробка (борт из фанеры) 16х30, 1 шт. (С-074 (16х30))
- 5 - Игровой комплекс, 1 шт. (на заказ, размер площадки 19*10 м)
- 6 - Качели, 1 шт. (З.5)
- 7 - Ограждение, 17,5 поз.м (ГО.16.1)
- 8 - Входная арка


- Отсыпка из ПЩС для дорожек, 832,0 м²
- Отсыпка из песка/мелкого ПЩС для площадок, 530,4 м²
- Зоны озеленения (подсыпка чернозема на высоту 5-10 см), 2252,0 м²
- Резиновое покрытие для хоккейной коробки, 480,0 м²
- Бортовой камень БР 100.20.08, 705,1 поз.м

- Существующее асфальтобетонное покрытие
- Границы проектирования
- Откос
- Ограждение, 17,2 поз. м (ГО.16.1)

Детский сад

Жилой дом №73а, ул. Кумузова

Жилой дом №28б, ул. Гриншобая

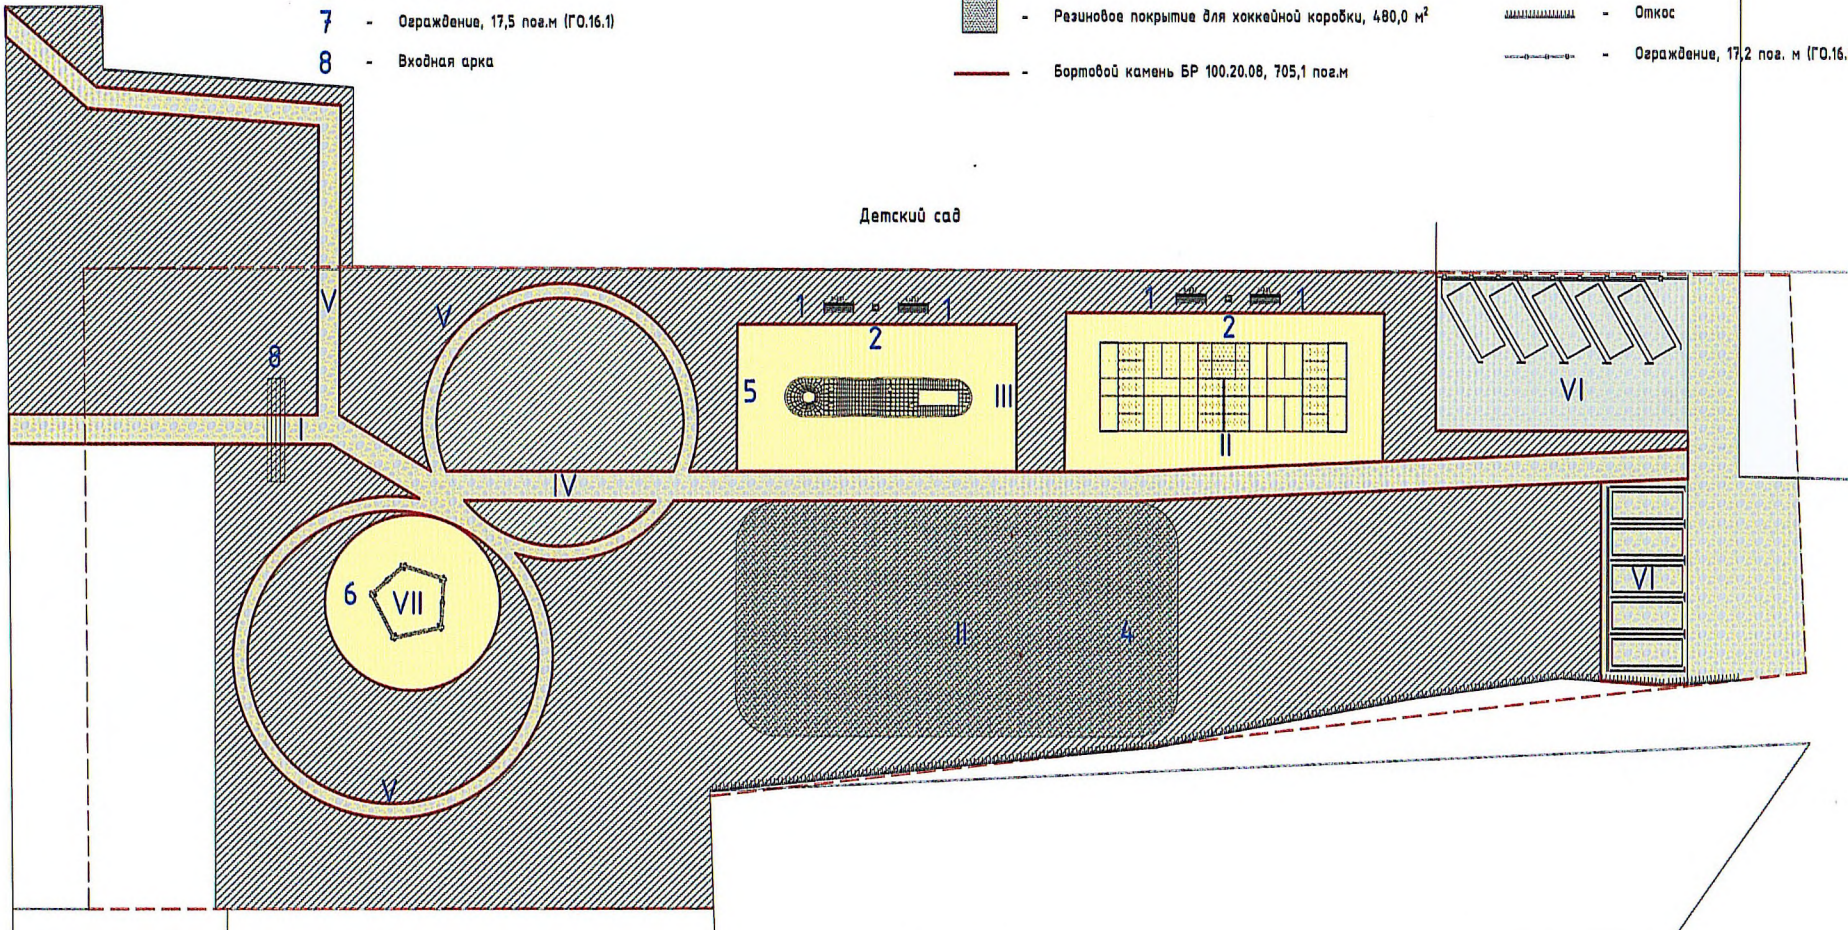

Зоны сквера:

Парковка

- I - Входная композиция (маф с названием/арка или др.)
- II - Спортивная зона
- III - Детская зона
- IV - Главная аллея
- V - Второстепенная аллея
- VI - Парковка
- VII - Зона качелей

Изм.	Кол.уч.	Лист	М. док.	Подп.	Дата			
Разраб.						Дизайн-проект благоустройства сквера		
Проб.						Ставил	Лист	Листов
							3	12
Н.контр.						Генеральный план		
Утв.						М 1:250		

Согласовано					
Гл. спец.					
Взам. инж. М.					
Подп. и дата					
Инж. М. подп.					