

Управление Росреестра по Красноярскому краю


Сведения об объекте учета внесены в Единый государственный реестр объектов капитального строительства

«05» 06 2010 г.
 04:401:001:005/08/010:0001:20166
 и ему присвоен инвентарный номер

кадастровый номер 24:50:000000.0:3391/12

Ваш Каммеререр М. А.
 (подпись, Ф.И.О. руководителя/уполномоченного лица)

1 этаж

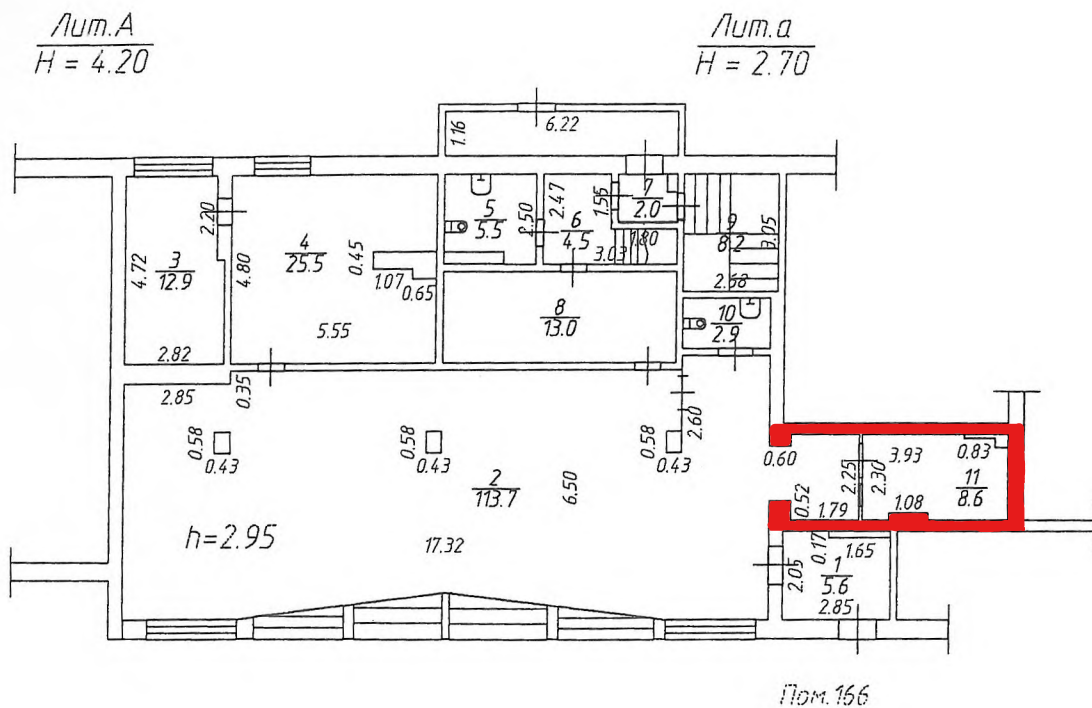

Федеральное агентство служб государственной регистрации, кадастра и картографии Федеральное государственное унитарное предприятие "Российский государственный центр инвентаризации и учета объектов недвижимости" ФГУП "РОСТЕХИНВЕНТАРИЗАЦИЯ-ФЕДЕРАЛЬНОЕ БТИ" ФИЛИАЛ ПО КРАСНОЯРСКОМУ КРАЮ КРАСНОЯРСКОЕ ОТДЕЛЕНИЕ		
Лист N1	поэтажный план на нежилое помещение здание: Лит А ул. Карла Маркса, № 49 пом. 166	Масштаб 1:200
Дата	г. Красноярск	Подпись
21.04.10	Исполнил	Глозырина Н.Г.
21.04.10	Проверил	Гитилица Е.П.