


Лит. В
H=2,90

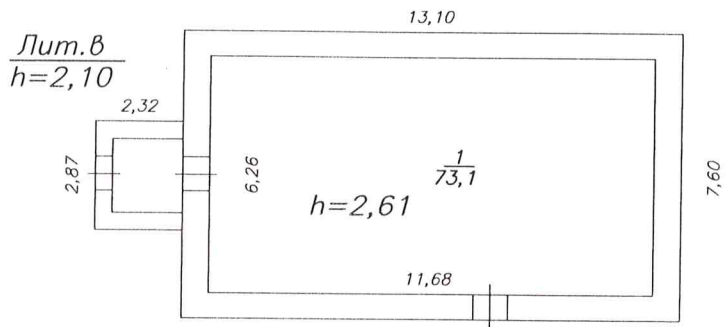

I.

ФЕДЕРАЛЬНОЕ АГЕНТСТВО КАДАСТРА ОБЪЕКТОВ НЕДВИЖИМОСТИ Федеральное государственное унитарное предприятие "Российский государственный центр инвентаризации и учета объектов недвижимости" КРАСНОЯРСКОЕ ОТДЕЛЕНИЕ ФИЛИАЛА ФГУП "РОСТЕХИНВЕНТАРИЗАЦИЯ" ПО КРАСНОЯРСКОМУ КРАЮ		Инв. № Квартал №
Лист №1	_____ <i>Поэтажный</i> _____ план на _____ здание Лит <u>В</u> по ул. <u>Малиновского</u> № <u>24 "Г"</u> г. Красноярск	Масштаб 1:200
Дата	_____	Подпись
23.03.2006.	Исполнитель	<i>Тун-Шан Е.В.</i>
23.03.2006.	Проверил	<i>Мельникова О.И.</i>

