



Подвал

Лит.Б1
Н=2,85

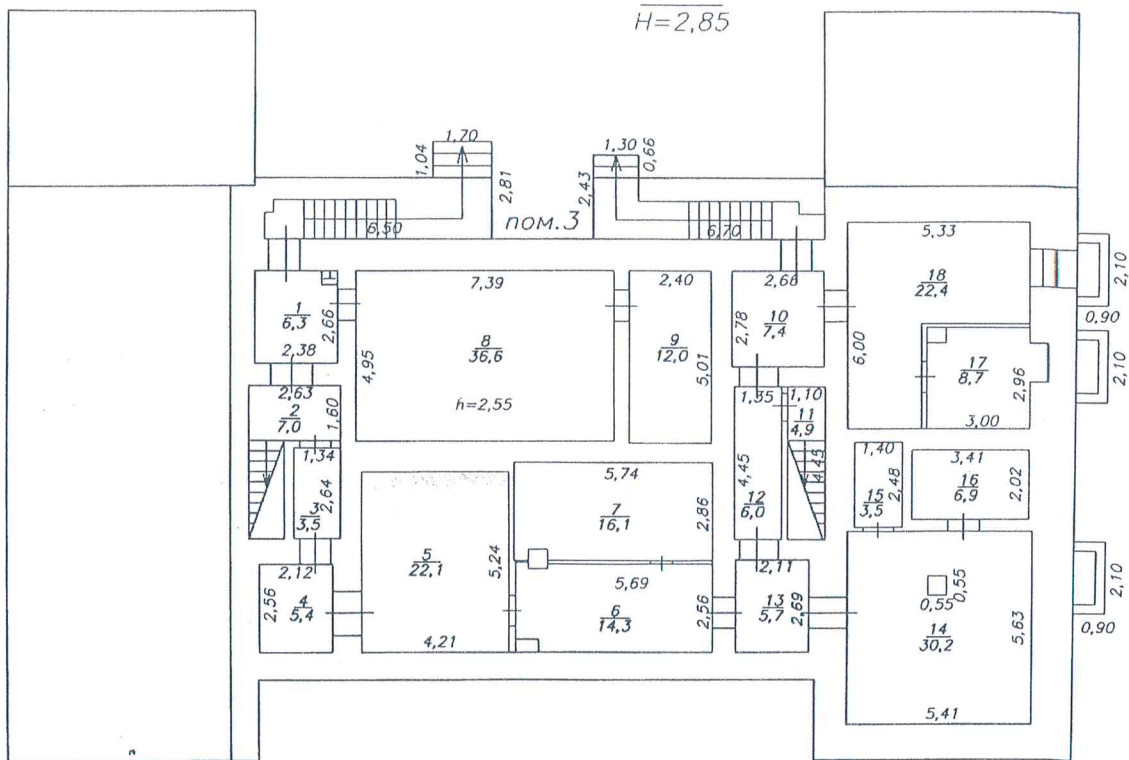


Администрация города Красноярск Муниципальное бюджетное учреждение города Красноярск "Центр недвижимости" МБУ ГОРОДА КРАСНОЯРСКА " ЦЕНТР НЕДВИЖИМОСТИ "		Инв. №
Лист № 1	Поэтажный план на нежилое здание Лит Б по ул. Академика Вавилова № д.29"А" г. Красноярск	Масштаб 1:200
Дата 30.04.2013	Исполнитель Биточкина Е.А.	Подпись <i>Биточкина Е.А.</i>

1 этаж

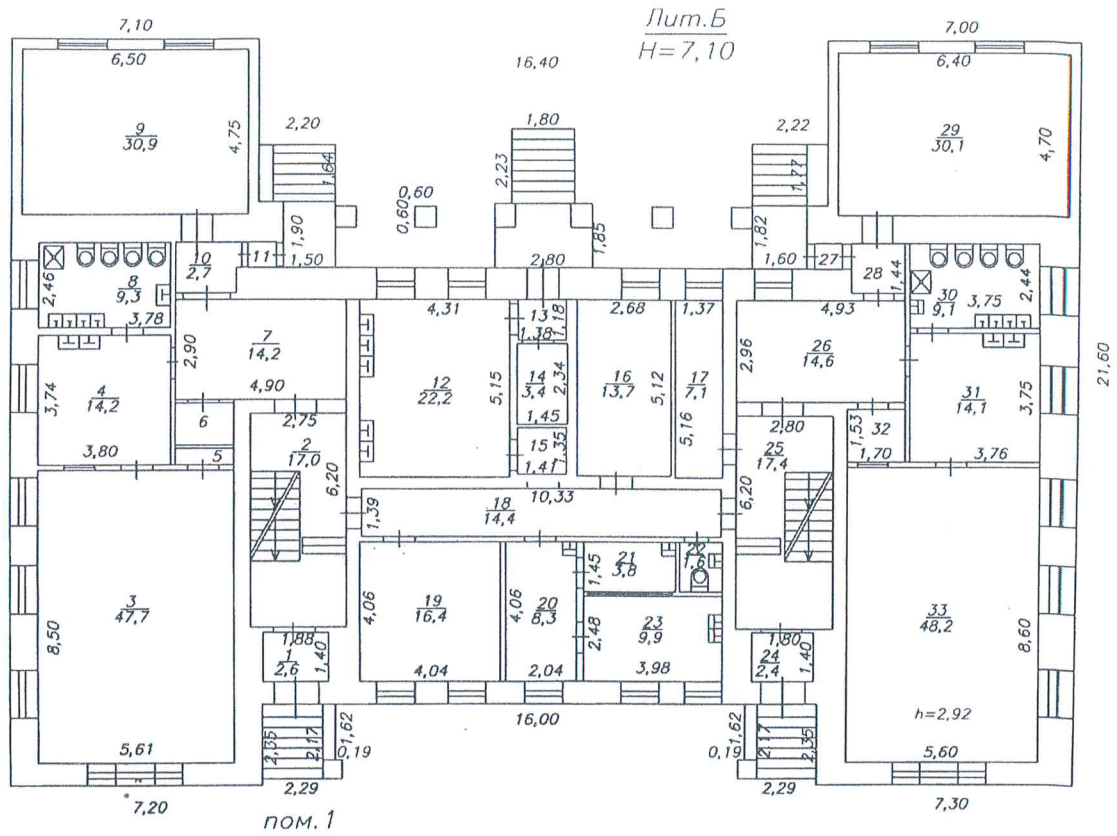

Администрация города Красноярск Муниципальное бюджетное учреждение города Красноярск "Центр недвижимости" МБУ ГОРОДА КРАСНОЯРСКА "ЦЕНТР НЕДВИЖИМОСТИ"		Инв. №
Лист № 2	Позтажний _____ план на нежилое _____ здание Лит. Б _____ по ул. Академика Вавилова _____ № д.29 А _____ г. Красноярск	Масштаб 1:200
Дата	Исполнитель	Подпись
30.04.2013	Биточкина Е.А.	<i>Биточкина Е.А.</i>

2 этаж

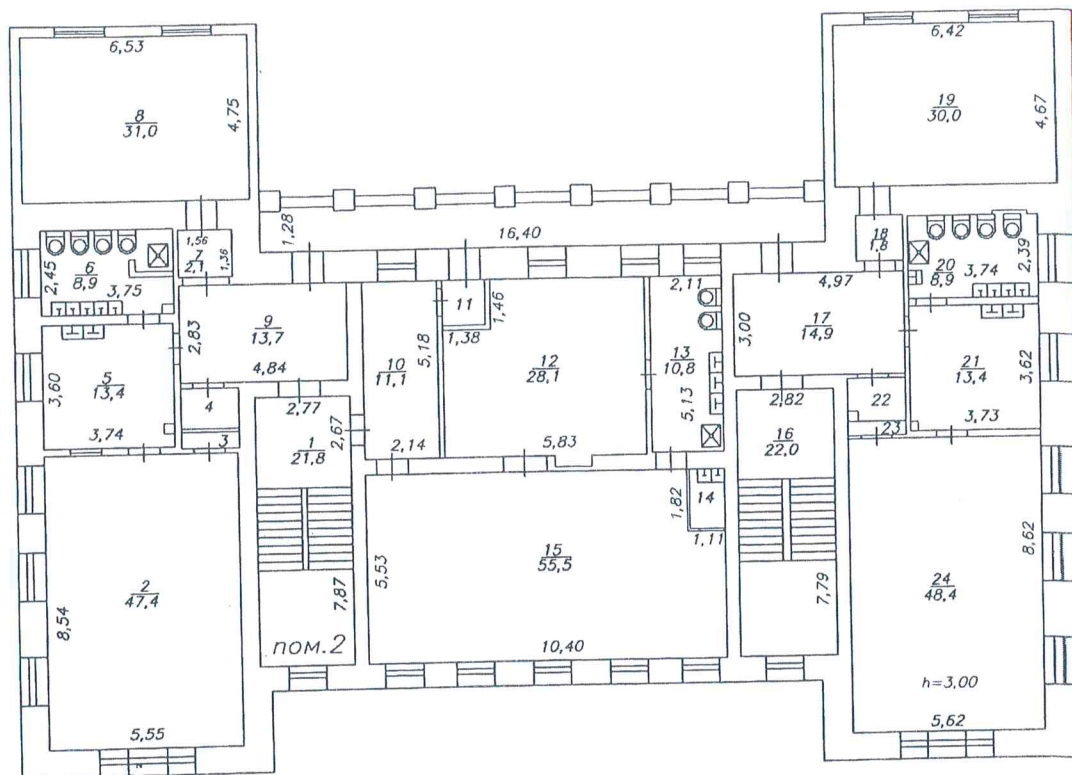

Администрация города Красноярск Муниципальное бюджетное учреждение города Красноярск "Центр недвижимости" МБУ ГОРОДА КРАСНОЯРСКА "ЦЕНТР НЕДВИЖИМОСТИ"		Инв. №
Лист № 3	поэтажный план на нежилое здание Лит Б по ул. Академика Вавилова № д.29А г. Красноярск	Масштаб 1:200
Дата 30.04.2013	Исполнитель Биточкина Е.А.	Подпись
06.06.2013	Проверил Паткова О.Г.	