


2 этаж

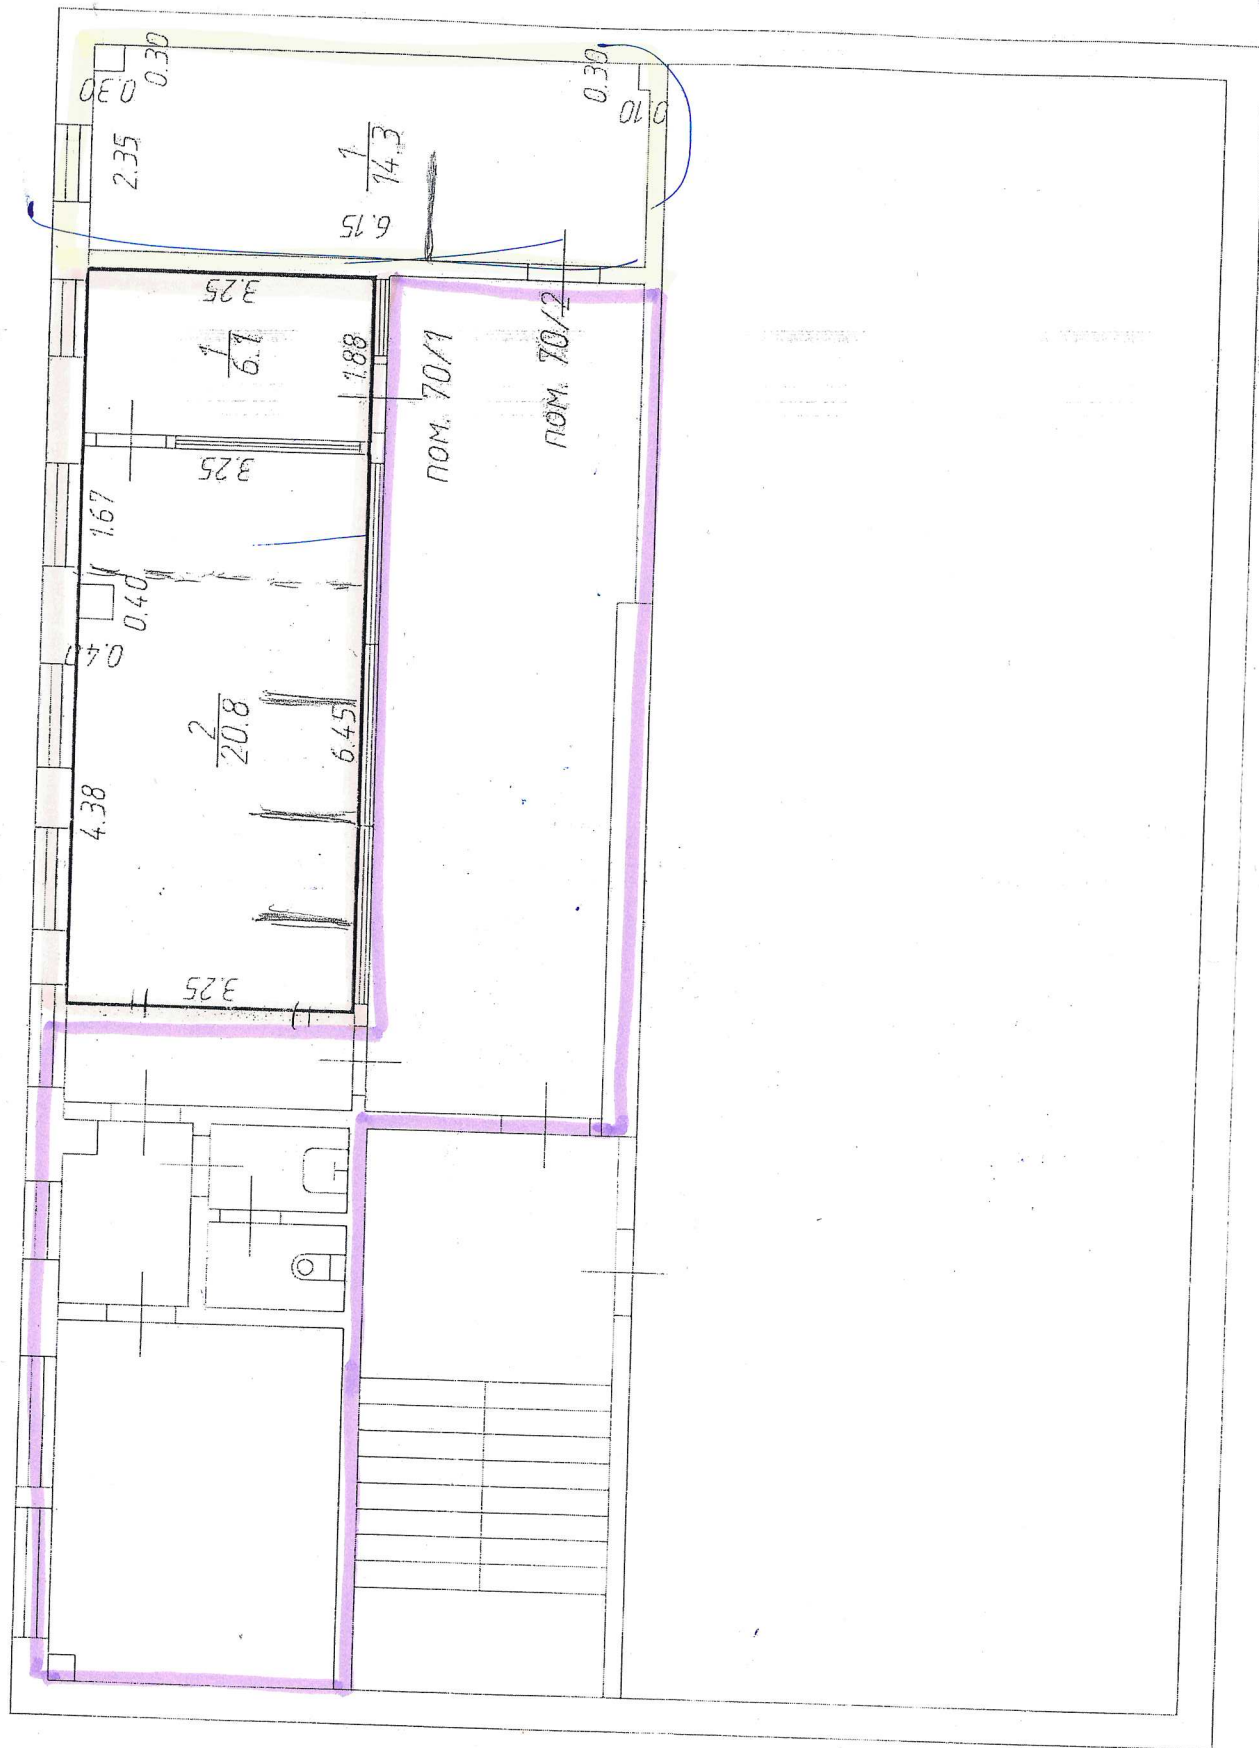

ком. 70/2 S 14,3 м² - м.с.

ком. 70/1 S 26,9 м² - м.с.

ком. 83 S 44,7 - о.с.