

Ж. 100022

КрасТехИнвентаризация

Дочернее федеральное государственное унитарное предприятие
"Красноярский центр инвентаризации и учета объектов недвижимости"

660022, г. Красноярск
ул. Аэровокзальная, 4в

тел. 22-12-66, факс 23-64-28
E-mail: krastex@post.kts.ru

Область, республика, край Красноярский

Город (др. поселение) Красноярск

Район города Кировский

ТЕХНИЧЕСКИЙ ПАСПОРТ ЗДАНИЯ (СТРОЕНИЯ) ПРИСТРОЕННЫХ, ВСТРОЕННЫХ И ВСТРОЕННО-ПРИСТРОЕННЫХ ПОМЕЩЕНИЙ

№ 54 по улице (пер.) ак. Павлова Лит. (А)

(местоположение объекта учета)

Инвентарный номер	1-1785-75					
Кадастровый номер пом №81	24	50	060043	0000	000006	1001
пом №82	24	50	060043	0000	000006	1002
пом №83	24	50	060043	0000	000006	1003
	А	Б	В	Г	Д	Е

Паспорт составлен по состоянию на « 7 » мая 2002 г.

(Указывается дата обследования объекта)

ЭКСПЛИКАЦИЯ

инв. № _____


к плану строения лит. А домовладения № 54 по ул. (пер) ак. Павлова

Этаж	N помещения или квартиры	N комнаты	Назначение частей помещений (жилая, кабинет, коридор, туалет, кухня и т.д.)	Площадь по внутреннему обмеру											
				Общая	в том числе									внутренняя высота комнаты	
					учрежденческая	жилая	Культ.- просветительная	Коммунально- бытовая	спортивная	торговая	складская	производственная	служебно-подсобная		прочая
1	пом.82	1	тамбур	1,8									1,8		3,30
		2	тамбур	0,9									0,9		
		3	вестибюль	100,5									100,5		
		4	спорт.зал	22,1					22,1						
		5	спорт.зал	55,2					55,2						
		6	спорт.зал	163,0					163,0						
		7	тамбур	1,9									1,9		
		8	кабинет	5,0					5,0						
		9	кабинет	50,3					50,3						
		10	коридор	29,6									29,6		
		11	шкаф	0,5									0,5		
		12	умывальная	1,1									1,1		
		13	туалет	1,1									1,1		
		14	подсобное	23,1									23,1		
		15	подсобное	3,9									3,9		
		16	подсобное	7,3									7,3		
		17	душевая	4,6									4,6		
		18	раздевалка	16,9									16,9		
		19	подсобное	6,8									6,8		
		20	кабинет	22,5					22,5						
		21	кабинет	11,4					11,4						
		Итого по пом.82		529,5					329,5				200,0		
1	пом.	1	тамбур	1,2									1,2		3,30
	81	2	торговый зал	20,2						20,2					
		3	кабинет	6,4						6,4					
		4	коридор	11,3									11,3		
		5	коридор	11,1									11,1		
		6	подсобное	11,4									11,4		
		7	подсобное	13,3									13,3		
		8	туалет	1,1									1,1		
		9	умывальная	1,2									1,2		
		10	коридор	8,5									8,5		
		11	коридор	4,1									4,1		
		12	коридор	2,9									2,9		
		Итого по пом.81		92,7						26,6			66,1		

[illegible]

1 этаж

Лит. А
Н-3.60

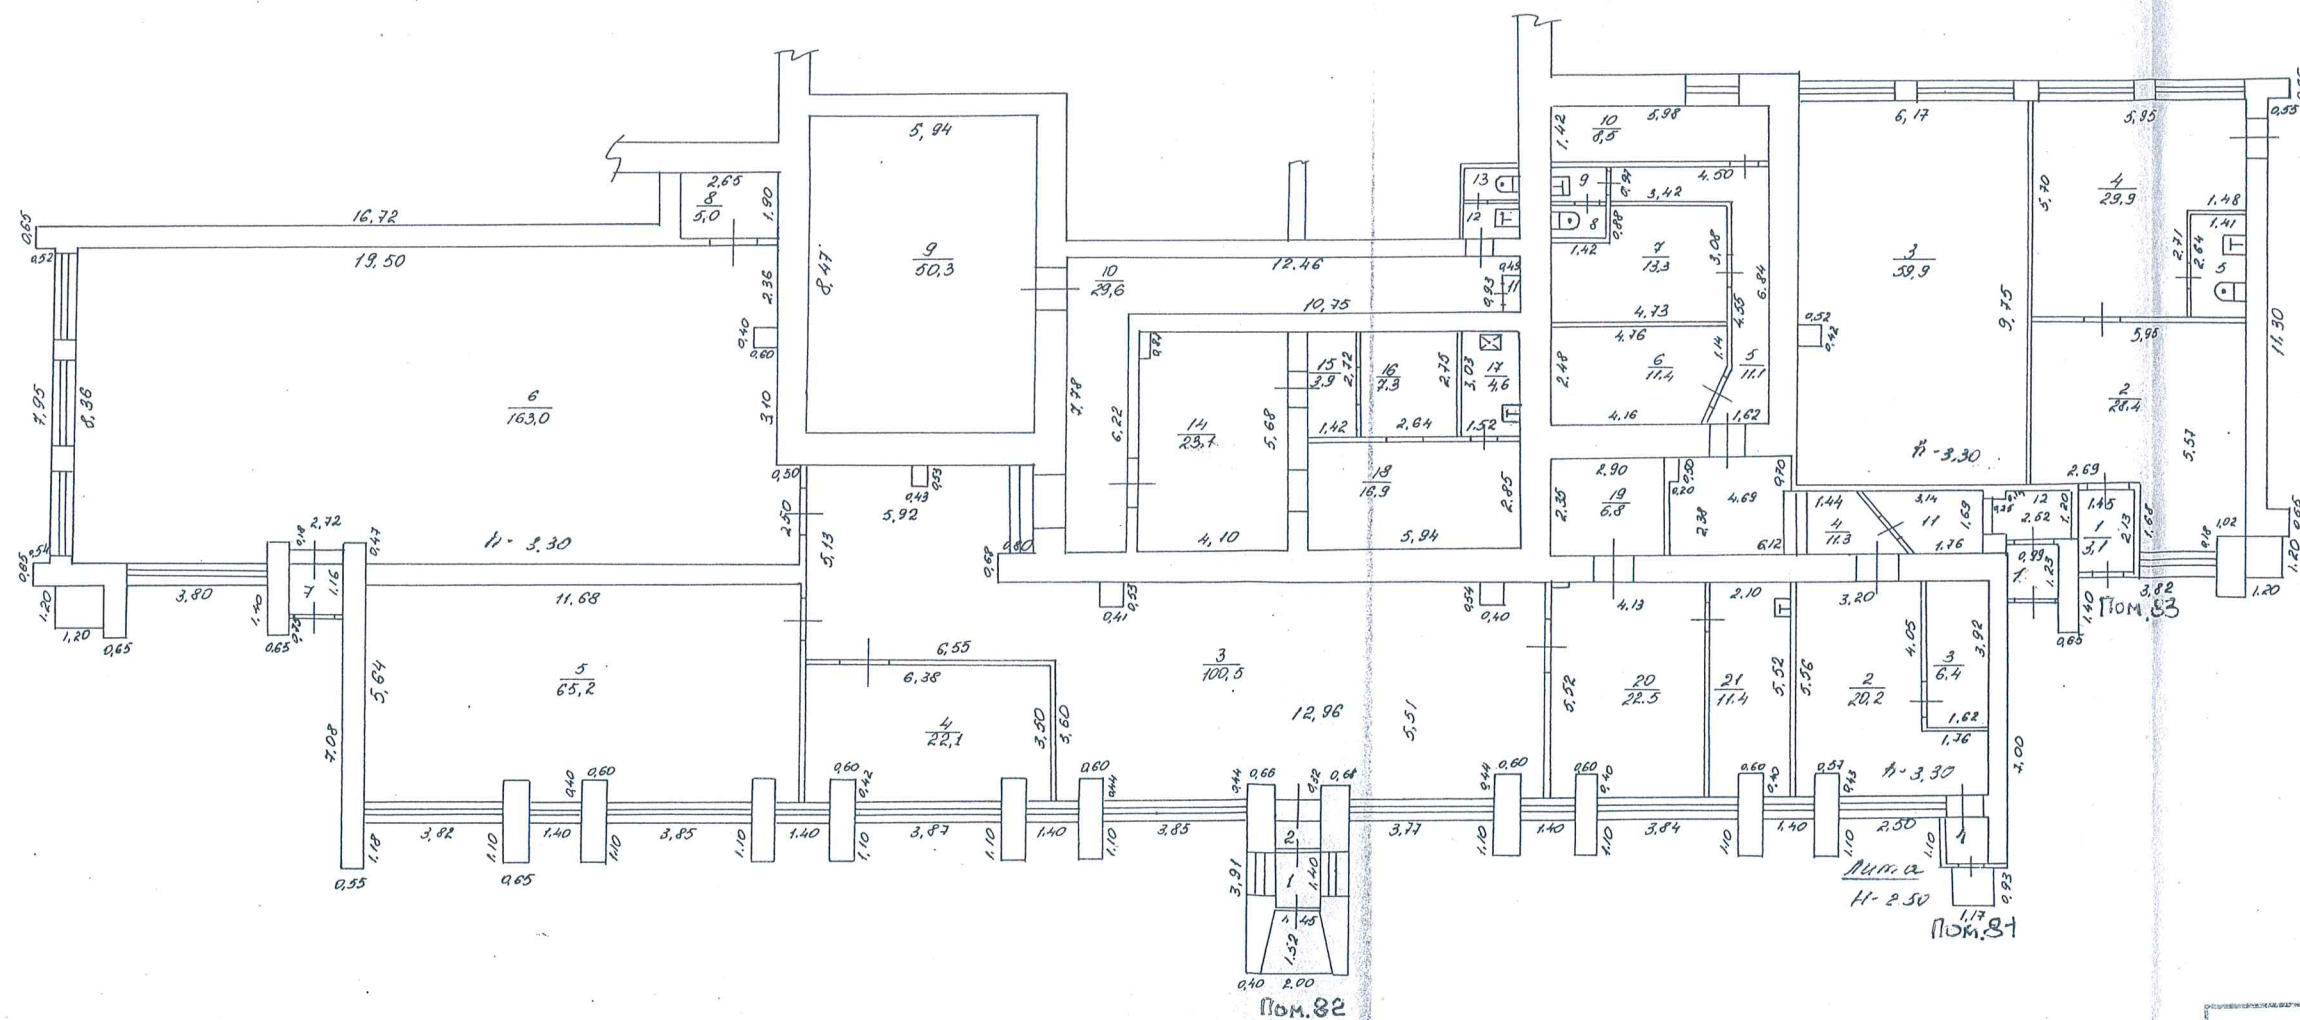

ДОКУМЕНТ		Инв. №
"Крестовинная организация"		Квартал №
Лист № 1	ПОЯСНИТЕЛЬНЫЙ план на	Масштаб 1:200
Дата 07.05.02	с. 100-101 Лит. А из ул. ак. Павлова домов № 54 г. Красноярск	Получено
Исполнитель Кузнецова О.А.		Проверено
Проектировщик		Подпись