


1 этаж

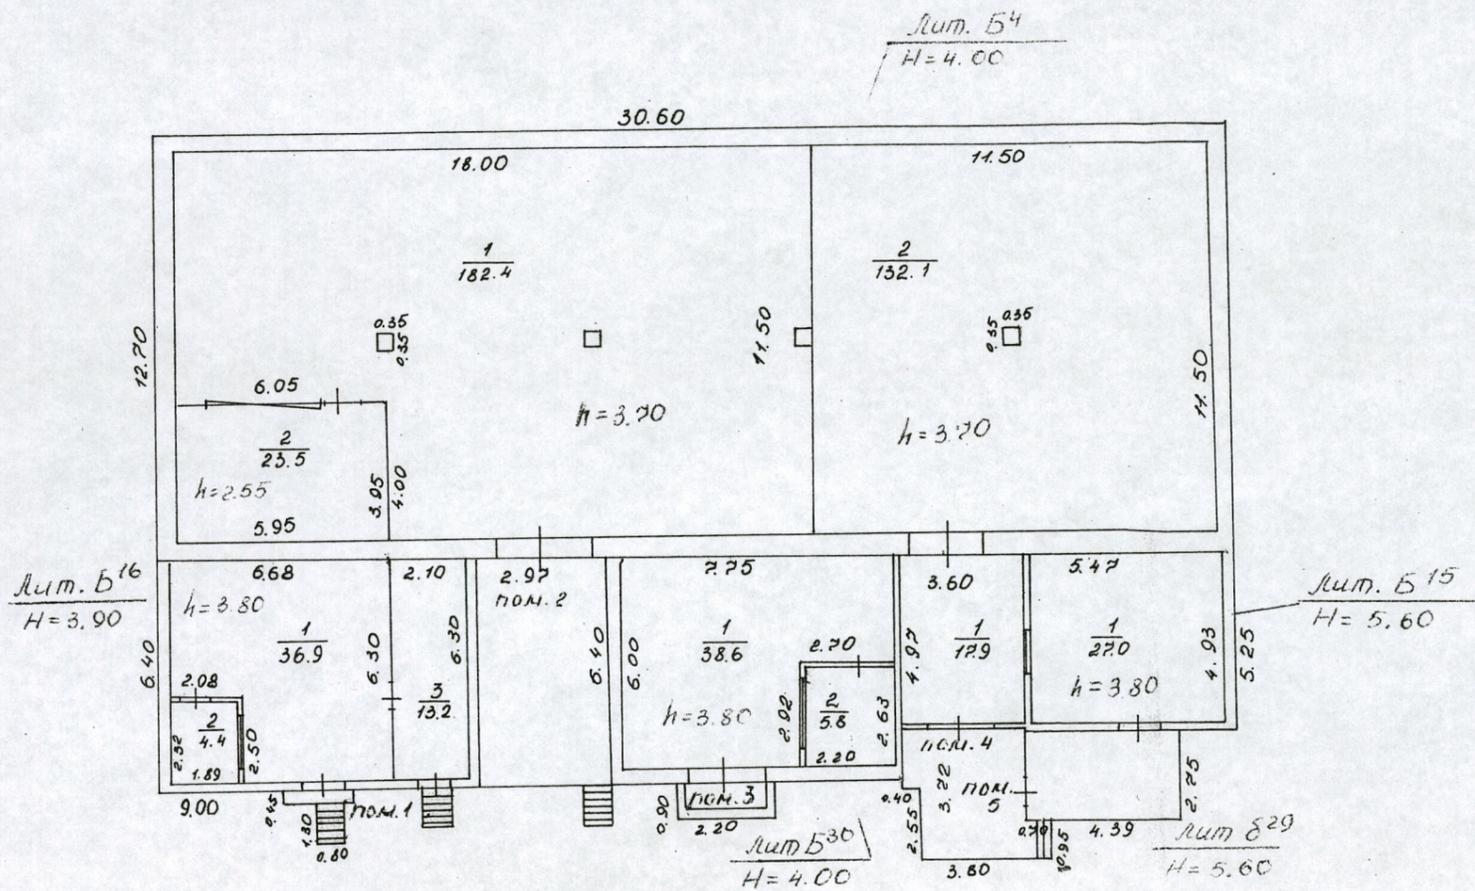

ДФГУП "Крестехинвентаризация"		Инв. №
Лист №	Квартирный план на строения Б4, Б15, Б16, Б30, Б39 по ул. Селивановская домов № 445 стр. 1-3	Квартал № Масштаб 1:200
Дата	г. Красноярск	Подпись
20.09.01	Исполнитель Проверил	Дроздова ЕВ Епихина РП
		ЕФ ВШ