

Колористическое решение фасадов. Фасад в осях 1-14  
Масштаб 1:100



Согласовано  
Инв. № подл. Подп. и дата Взам. инв. №


- 5. Профлист, металл, покраска RAL 9010
- 6. Переплеты окон, ПВХ, RAL 9010
- 7. Отливы окон 1 этажа 1, 3, 4 корпусов  
Металл, покраска, RAL 8024
- 8. Отливы окон 2-3 этажа 1, 2, 3, 4 корпусов  
Металл, покраска, RAL 1001
- 9. Дверные полотна, ПВХ, RAL 9010
- 10. Фасадный керамогранит RAL 8004
- 11. Фасадный керамогранит RAL 1001
- 12. Ступени крылец Керамогранит, RAL 8004
- 4. Фасадный керамогранит RAL 8004
- 2. Фасадный керамогранит RAL 1001

130000

					г. Красноярск, ул. Свердловская, 8А		
Изм.	Колуч.	Лист	№ док.	Подп.	Дата	ПАСПОРТ ФАСАДОВ	
Выполнил	Проверил	Коломенская	Андреева			Стация	Листов
						8	
					Колористическое решение фасадов. Фасад в осях 1-14 Масштаб 1:100		
					неон мастерс.jpg		

1. Оси приняты условно  
2. Чертежи приняты на основании предоставленных Заказчиком планов БТИ

Колористическое решение фасадов. Фасад в осях 14-1  
 Масштаб 1:100

 


						г. Красноярск, ул. Свердловская, 8А		
Изм.	Колуч.	Лист	№ док.	Подп.	Дата	ПАСПОРТ ФАСАДОВ		
Выполнил	Проверил	Коломенская	Андреева			Стadia	Лист	Листов
							9	
Н.контр						Колористическое решение фасадов. Фасад в осях 1-14 Масштаб 1:100		

1. Оси приняты условно  
 2. Чертежи приняты на основании предоставленных Заказчиком планов БТИ

Инв. № подл. Подп. и дата Взам. инв. №  
 Согласовано

Колористическое решение фасадов. Фасад в осях А-Д  
 Масштаб 1:100

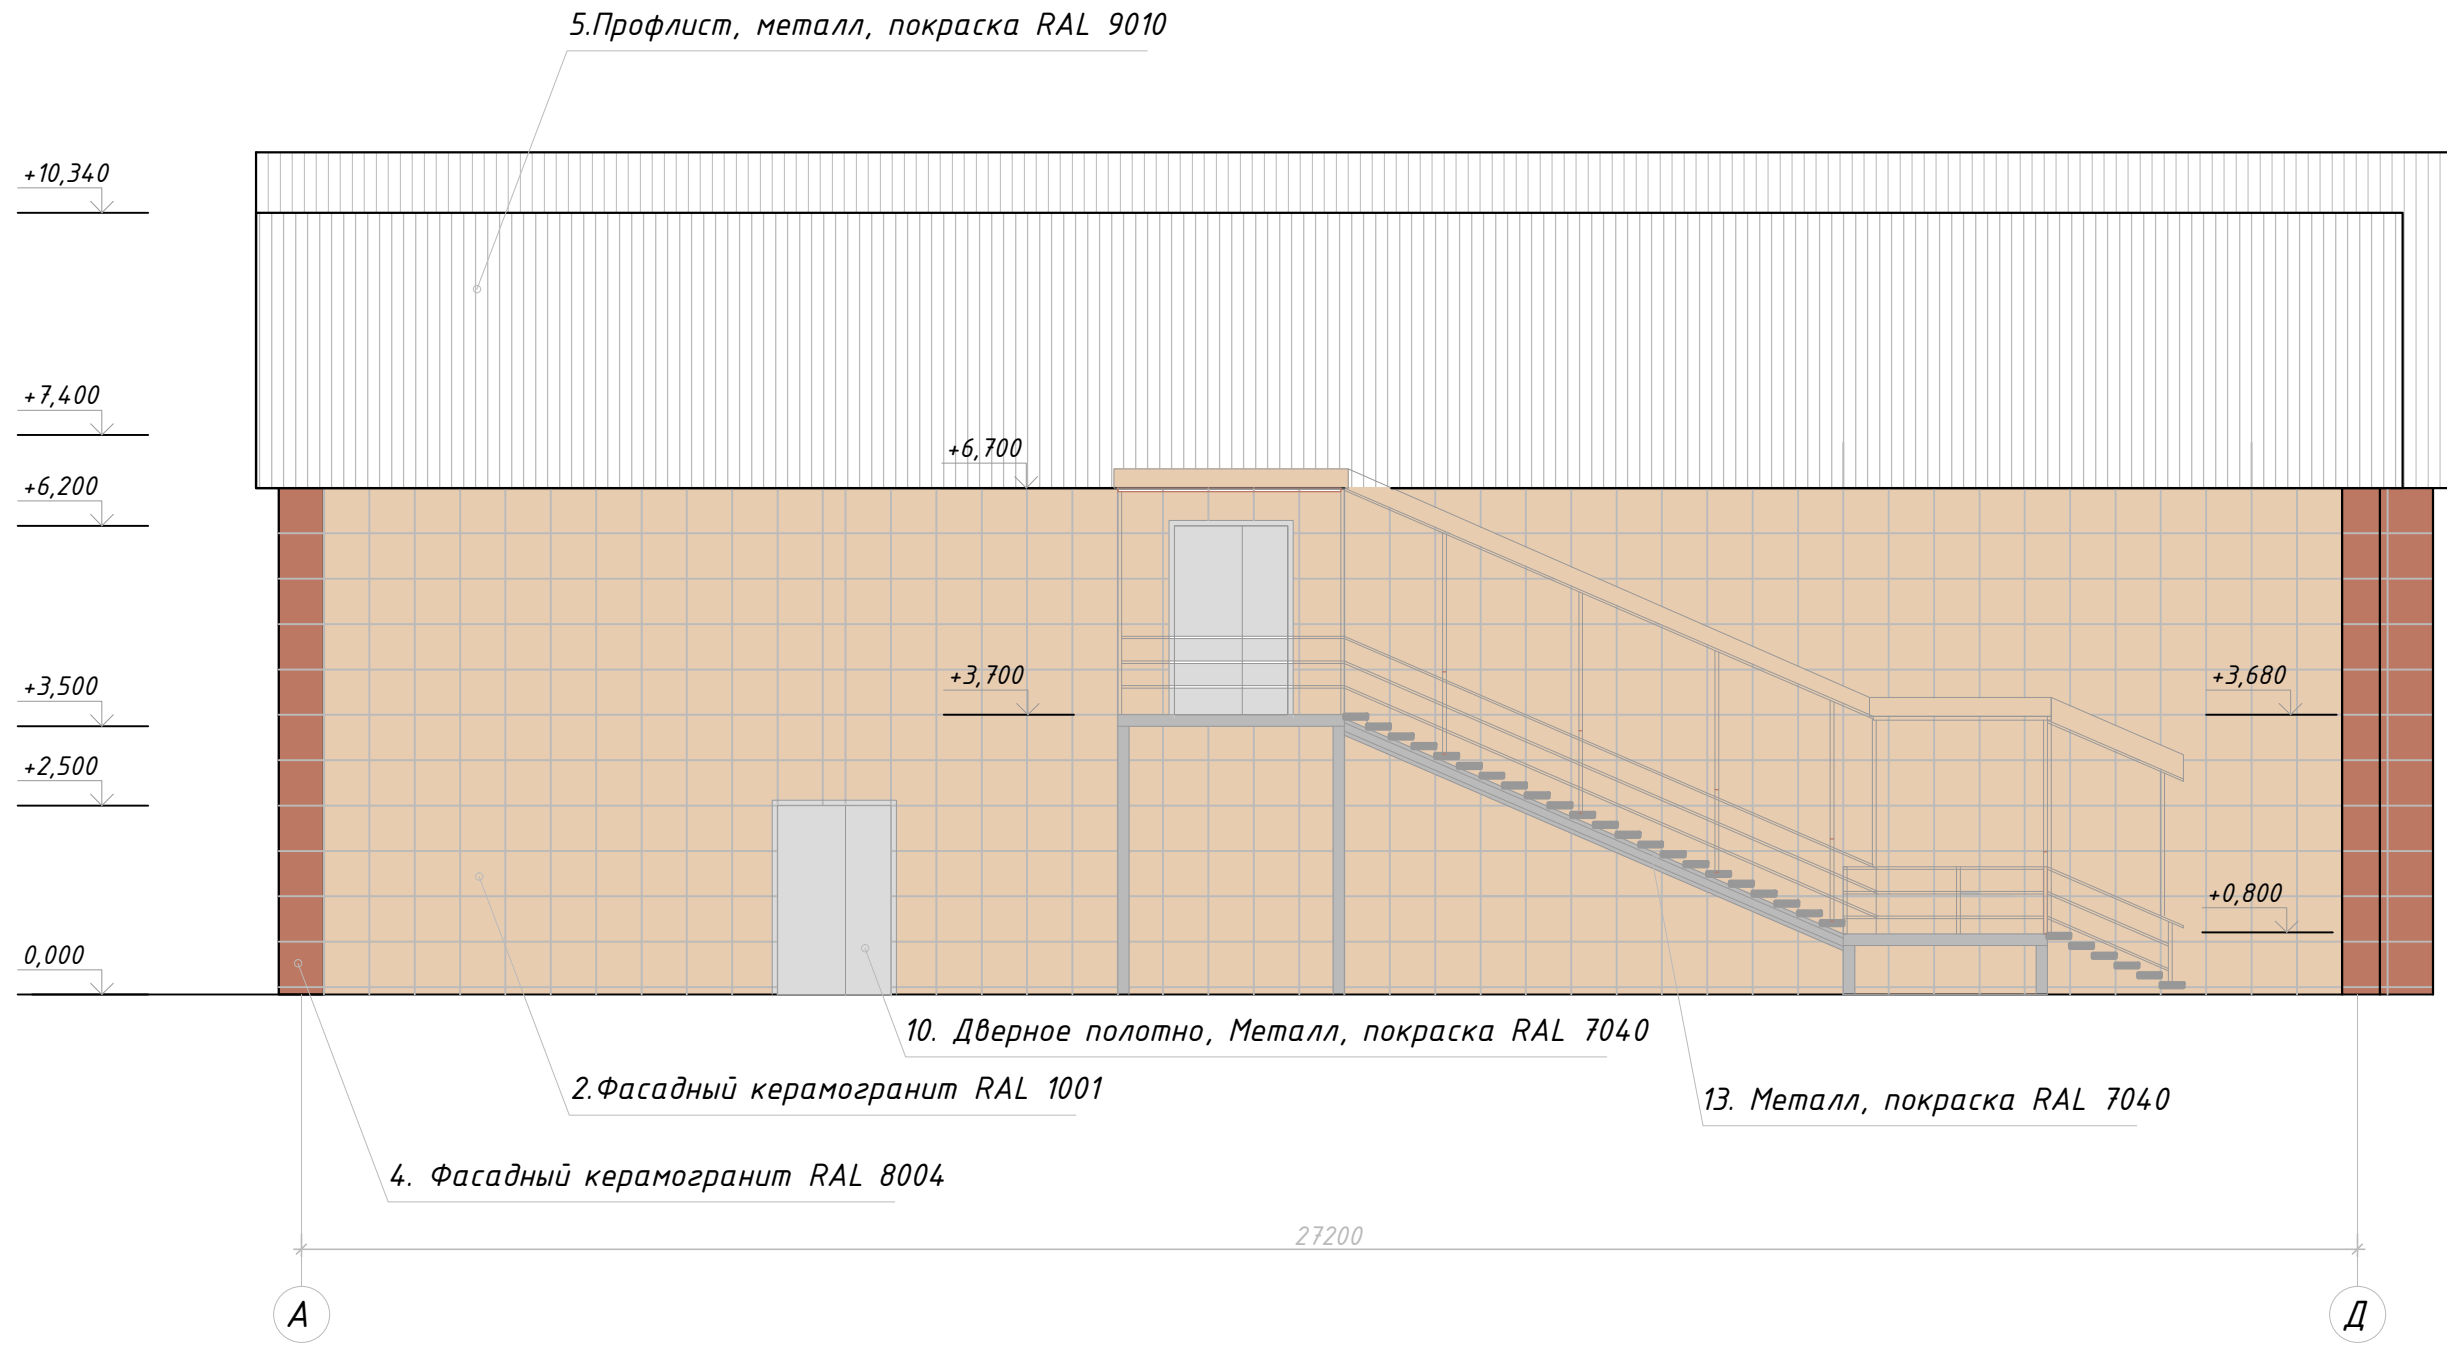


Согласовано		
Инв. № подл.	Подп. и дата	Взам. инв. №

1. Оси приняты условно  
 2. Чертежи приняты на основании предоставленных Заказчиком планов БТИ

						г. Красноярск, ул. Свердловская, 8А				
Изм.	Кол.уч.	Лист	№ док.	Подп.	Дата	ПАСПОРТ ФАСАДОВ		Стадия	Лист	Листов
Выполнил	Коломенская								10	
Проверил	Андреева					Колористическое решение фасадов. Фасад в осях А-Д Масштаб 1:100		неон мастерс.jpg		
Н.контр										

Колористическое решение фасадов. Фасад в осях Д-А  
Масштаб 1:100

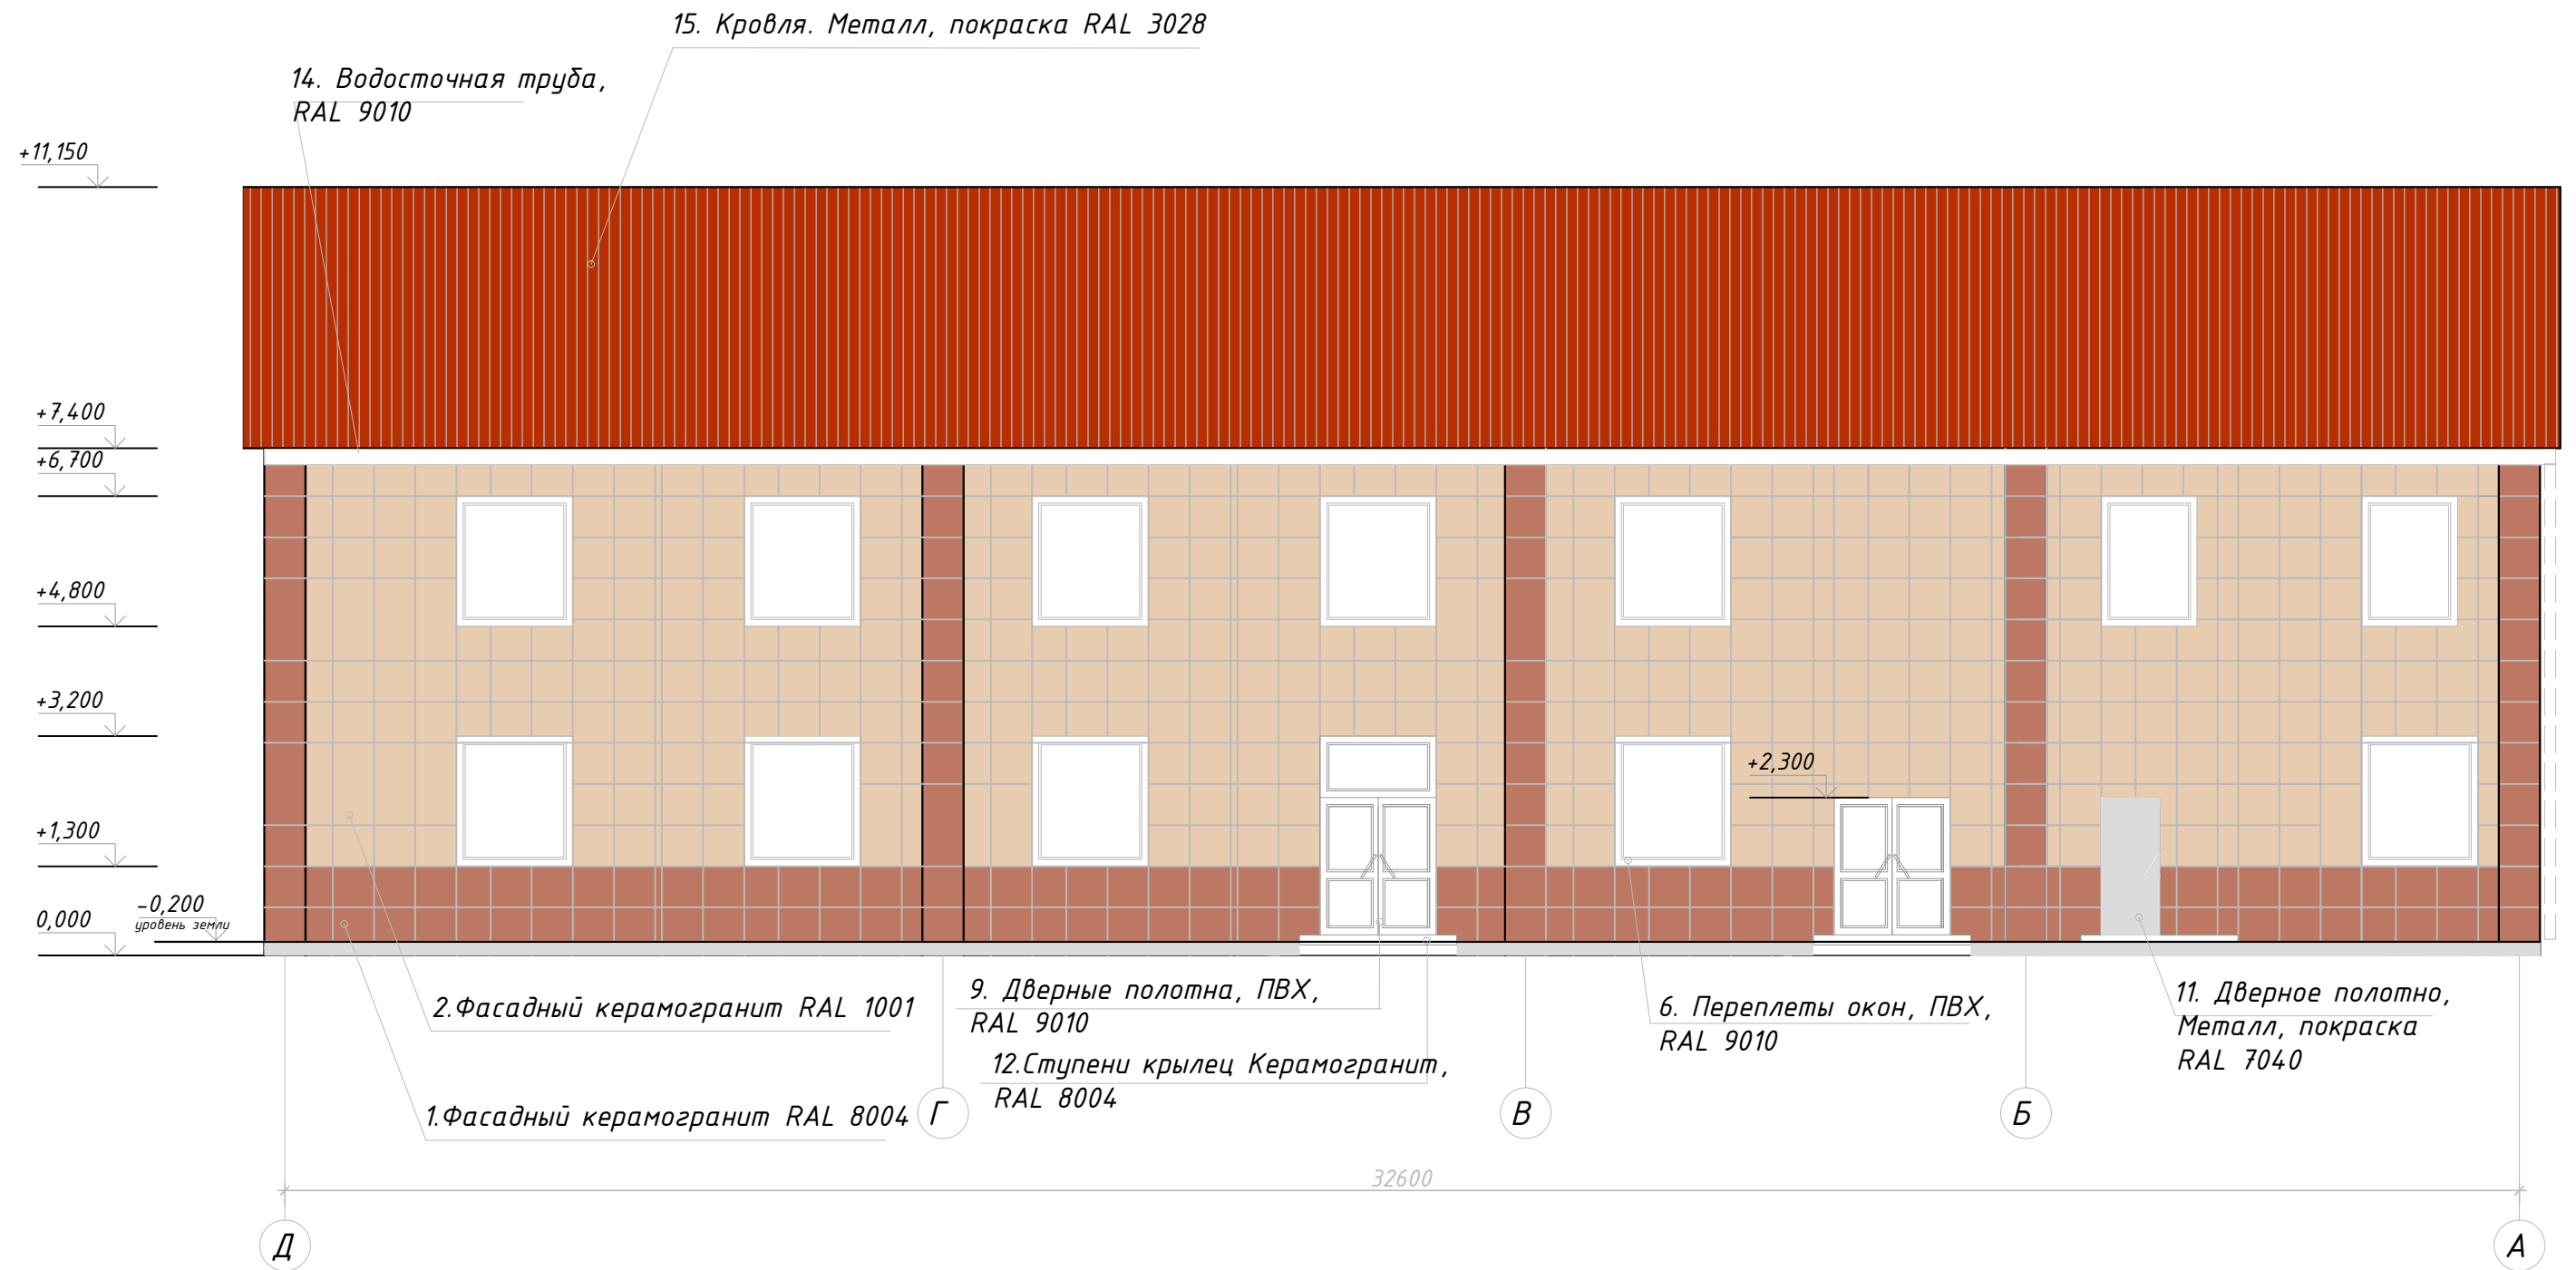

Согласовано

Инв. № подл.	Подп. и дата	Взам. инв. №

2. Фасадный керамогранит RAL 1001  
1. Фасадный керамогранит RAL 8004

9. Дверные полотна, ПВХ, RAL 9010  
12. Ступени крылец Керамогранит, RAL 8004


6. Переплеты окон, ПВХ, RAL 9010

11. Дверное полотно, Металл, покраска RAL 7040

1. Оси приняты условно  
2. Чертежи приняты на основании предоставленных Заказчиком планов БТИ

г. Красноярск, ул. Свердловская, 8А							
Изм.	Кол.уч.	Лист	№ док.	Подп.	Дата		
Выполнил	Коломенская						
Проверил	Андреева						
ПАСПОРТ ФАСАДОВ					Стадия	Лист	Листов
Колористическое решение фасадов. Фасад в осях Д-А Масштаб 1:100					11		
неон мастерс.jpg							
Н.контр							

Схема размещения дополнительного оборудования и дополнительных устройств на фасаде 1-14.  
Масштаб 1:100

 


					г. Красноярск, ул. Свердловская, 8А		
Изм.	Колуч.	Лист	№ док.	Подп.	Дата	ПАСПОРТ ФАСАДОВ	
Выполнил	Проверил	Коломенская	Андреева			Стация	Лист
							13
					Схема размещения дополнительного оборудования и дополнительных устройств. Масштаб 1:100		
И.контр.						неон мастерс.jpg	

1. Оси приняты условно  
2. Чертежи приняты на основании предоставленных Заказчиком планов БТИ

Инв. № подл. Подп. и дата Взам. инв. №  
 Согласовано

Схема размещения дополнительного оборудования и дополнительных устройств на фасаде 14-1.  
Масштаб 1:100

 


Согласовано  
Инв. № подл. Подп. и дата Взам. инв. №

						г. Красноярск, ул. Свердловская, 8А		
Изм.	Колуч.	Лист	№ док.	Подп.	Дата	ПАСПОРТ ФАСАДОВ		
Выполнил	Проверил	Коломенская	Андреева			Стадия	Лист	Листов
							15	
						Схема размещения дополнительного оборудования и дополнительных устройств. Масштаб 1:100		
						неон мастерс.jpg		

1. Оси приняты условно  
2. Чертежи приняты на основании предоставленных Заказчиком планов БТИ

Схема размещения дополнительного оборудования и дополнительных устройств на фасаде А-Д  
 Масштаб 1:100

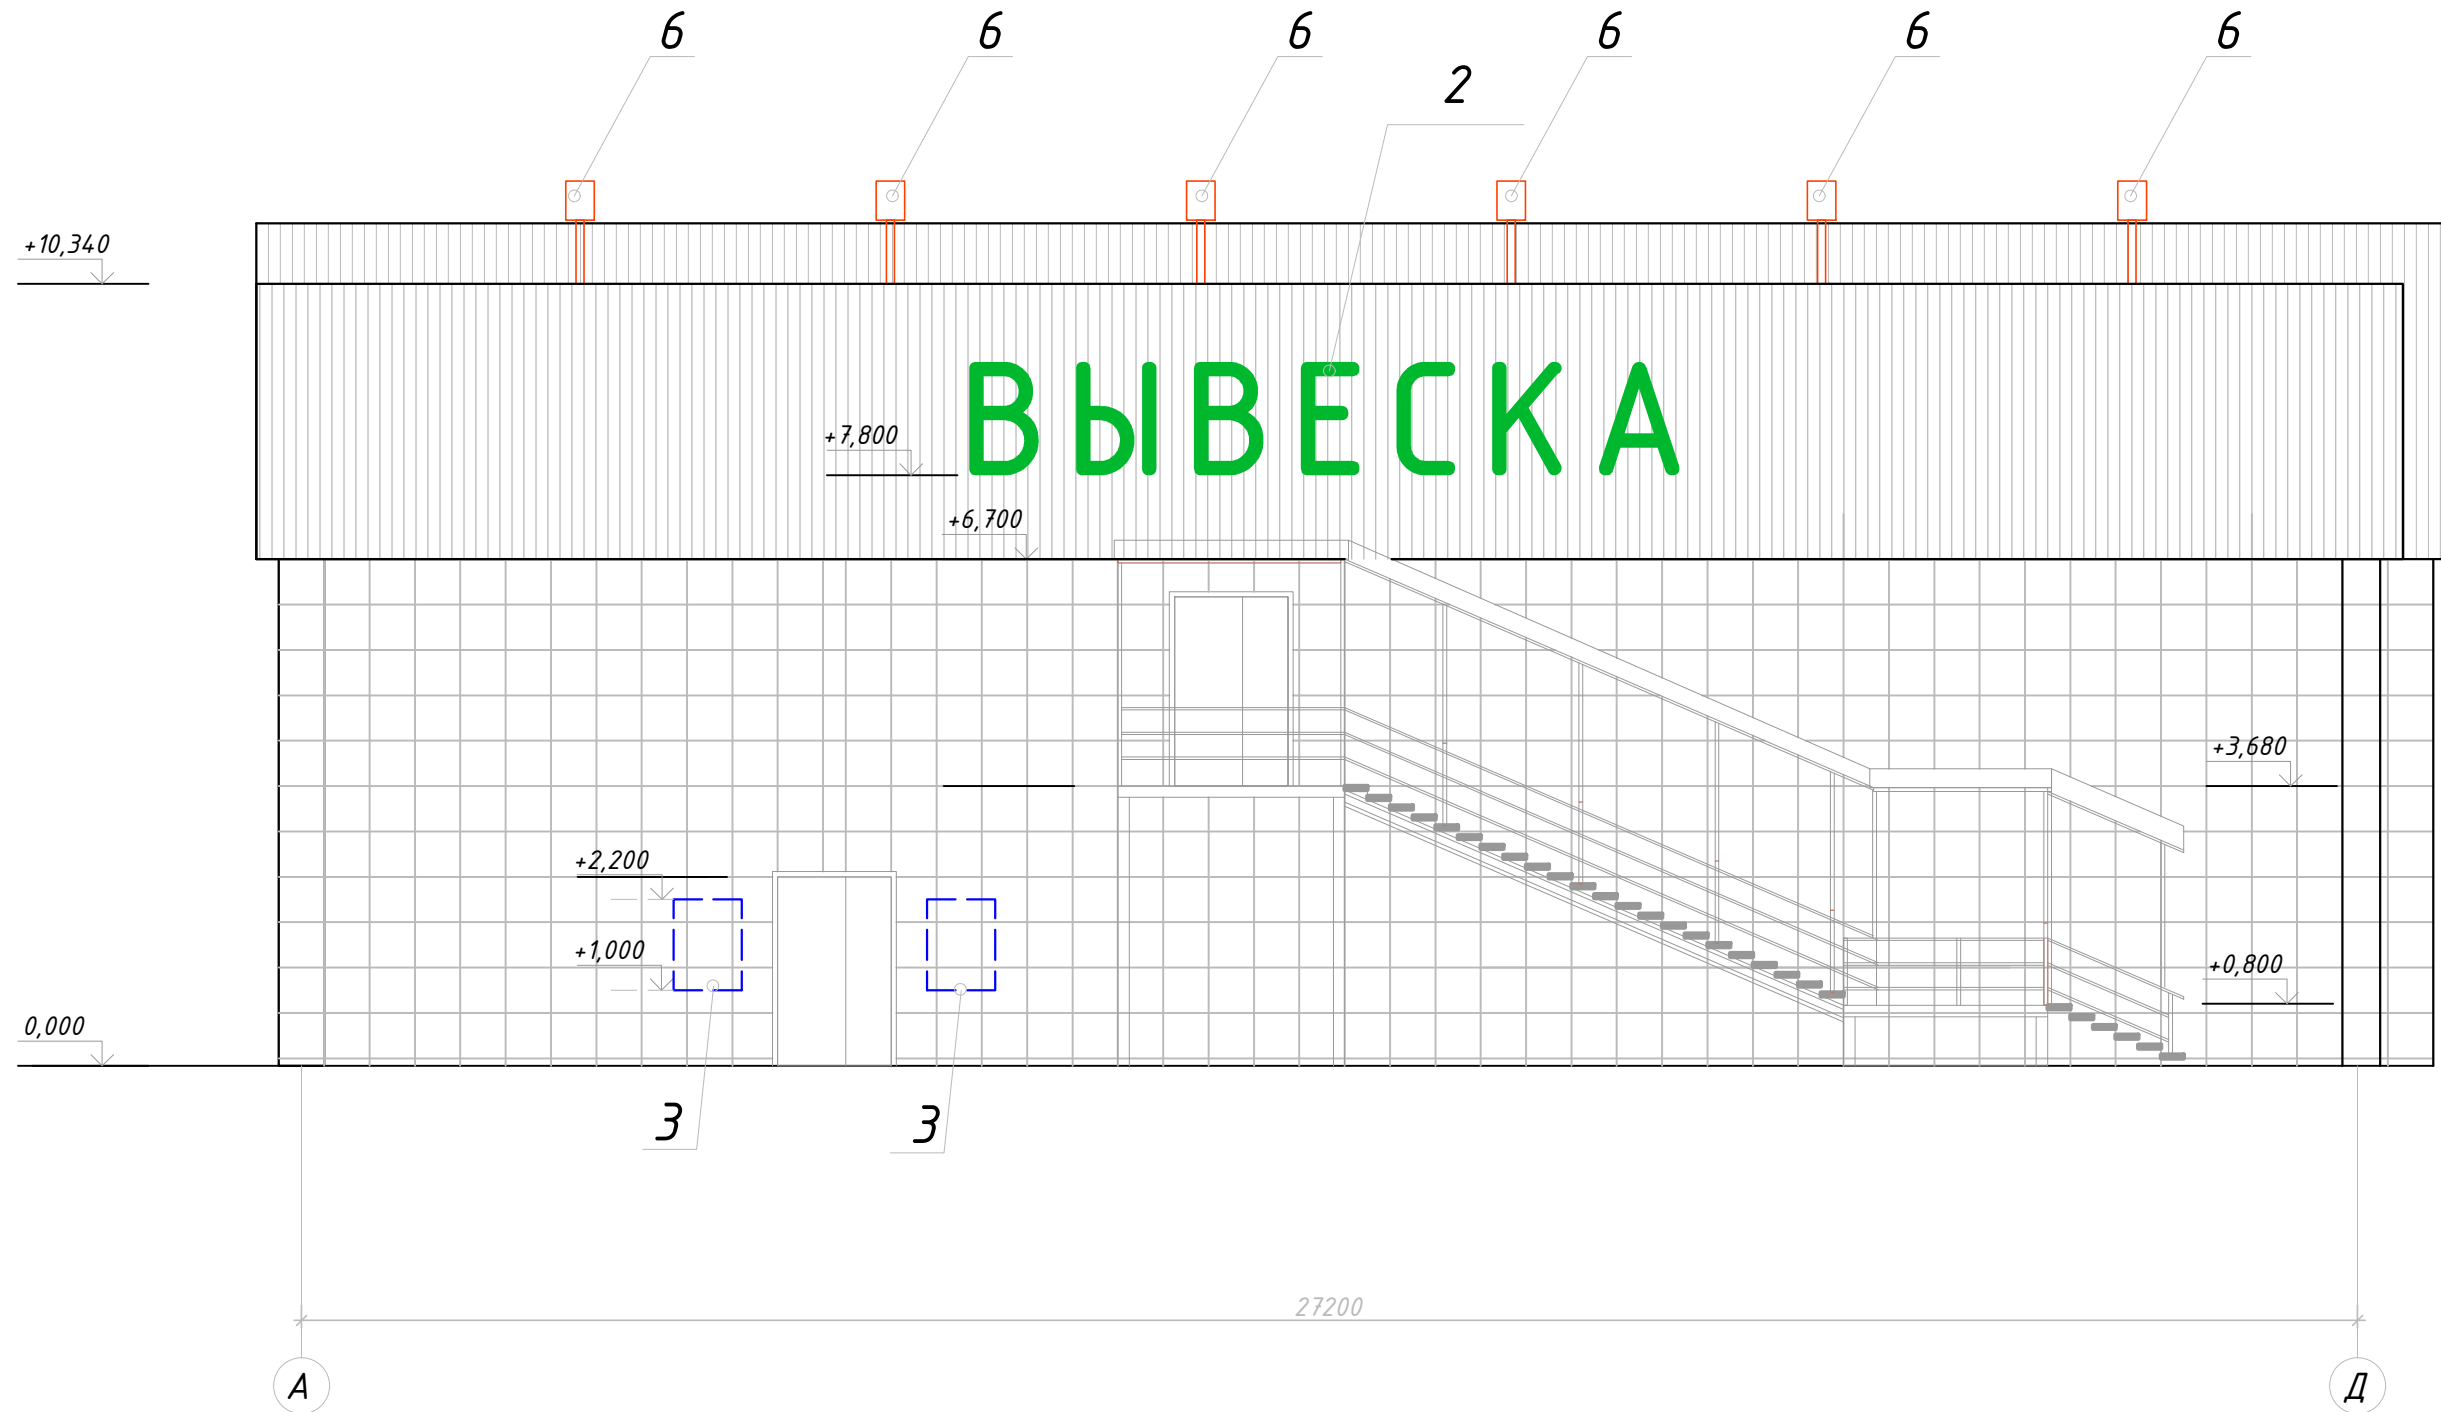

Согласовано

Инв. № подл. Подп. и дата. Взам. инв. №

1. Оси приняты условно
2. Чертежи приняты на основании предоставленных Заказчиком планов БТИ

						г. Красноярск, ул. Свердловская, 8А				
Изм.	Кол.уч.	Лист	№ док.	Подп.	Дата	ПАСПОРТ ФАСАДОВ		Стадия	Лист	Листов
Выполнил	Коломенская								16	
Проверил	Андреева									
Н.контр						Схема размещения дополнительного оборудования и дополнительных устройств. Масштаб 1:100		неон мастерс.jpg		

