КАРТА-ПЛАН ТЕРРИТОРИИ

Пояснительная записка

1. Сведения о территории выполнения комплексных кадастровых работ: 24:50:0100251, г. Красноярск

(наименование субъекта Российской Федерации, муниципального образования, населенного пункта, уникальные учетные номера кадастровых кварталов, иные сведения, позволяющие определить местоположение территории, на которой выполняются комплексные кадастровые работы, например, наименование садоводческого или огороднического некоммерческого товарищества, гаражного кооператива, элемента планировочной структуры)

2. Основания выполнения комплексных кадастровых работ:

Наименование, дата и номер документа, на основании которого выполняются комплексные кадастровые работы: Государственный контракт, «06» апреля 2026, 2026/ЭК-20

3. Дата подготовки карты-плана территории: «23» сентября 2026

4. Сведения о заказчике(ах) комплексных кадастровых работ:

В отношении юридического лица, органа местного самоуправления муниципального района, муниципального округа или городского округа либо уполномоченного исполнительного органа государственной власти субъекта Российской Федерации:

полное или сокращенное (в случае, если имеется) наименование: Красноярский край, в лице агенства по управлению государственным имуществом Красноярского края

основной государственный регистрационный номер: 1052466191580

идентификационный номер налогоплательщика: 2466133722

В отношении физического лица или представителя физических или юридических лиц:

фамилия, имя, отчество (последнее - при наличии): -

страховой номер индивидуального лицевого счета в системе обязательного пенсионного страхования Российской Федерации (СНИЛС): -

Наименование и реквизиты документа, подтверждающие полномочия представителя заказчика(ов) комплексных кадастровых работ: -

Адрес электронной почты (для направления уведомления о результатах внесения сведений в Единый государственный реестр недвижимости): -

5. Сведения об исполнителе комплексных кадастровых работ:

Полное или сокращенное (в случае, если имеется) наименование и адрес юридического лица, с которым заключен государственный или муниципальный контракт либо договор подряда на выполнение комплексных кадастровых работ: -

Фамилия, имя. отчество кадастрового инженера (последнее - при наличии): Хизриев Хизри Газимагомедович и основной государственный регистрационный номер кадастрового инженера индивидуального предпринимателя (ОГРНИП): -

Страховой номер индивидуального лицевого счета в системе обязательного пенсионного страхования Российской Федерации (СНИЛС) кадастрового инженера: 066-207-575 63

Уникальный реестровый номер кадастрового инженера в реестре саморегулируемой организации кадастровых инженеров и дата внесения сведений о физическом лице в такой реестр: НП001866, 7 мая 2016 г.

Полное или (в случае, если имеется) сокращенное наименование саморегулируемой организации кадастровых инженеров, членом которой является кадастровый инженер: Саморегулируемая организация Ассоциация "Некоммерческое партнерство "Кадастровые инженеры юга"

Контактный телефон: +7 963 799 30 28

Почтовый адрес и адрес электронной почты, по которым осуществляется связь с кадастровым инженером: 368101, Республика Дагестан, район Кизилюртовский, село Гельбах, улица Азамата Идрисова, 13, dagkadastr@mail.ru

6. Перечень документов, использованных при подготовке карты-плана территории

№ п/п	Реквизиты документа				
	Вид	Дата	Номер	Наименование	Иные сведения
1	2	3	4	5	6
1	Кадастровый план территории	14 января 2026 г.	****-***/****-*******	Кадастровый план территории кадастрового квартала 24:50:0100251	-
2	Государственный контракт	6 апреля 2026 г.	2026/ЭК-20	Государственный контракт	-

7. Пояснения к карте-плану территории

1. Комплексные кадастровые работы проводились на территории Красноярский край, г. Красноярск в кадастровом квартале 24:50:0100251. Основанием для проведения комплексных кадастровых работ является государственный контракт № 2026/ЭК-20 от 06.04.2026 г. При подготовке карты (плана) территории (далее – КПТР) проведен анализ материалов землеустроительной документации и картографического материала. Рассмотрены: Публичная кадастровая карта, сведения Единого государственного реестра недвижимости (далее - ЕГРН) в виде кадастровых планов территории (далее – КПТ) и выписок из ЕГРН. В результате проведенного анализа выявлено, что в кадастровом квартале (далее – КК) содержатся сведения о 10 земельных участках (далее - ЗУ) и 15 объектах капитального строительства (далее - ОКС).

Сведения об уточняемых земельных участках, необходимые для исправления кадастровых ошибок в сведениях о местоположении их границ

1. Сведения о характерных точках границ уточняемого земельного участка с кадастровым номером 24:50:0100251:22:

Система координат МСК 167, зона 4 **Зона № 4**

Обозначение характерных точек границ	Координаты, м				Метод определения координат	Формулы, примененные для расчета средней квадратической погрешности определения координат характерных точек границ (Mt), с подставленными в такие формулы значениями и итоговые (вычисленные) значения Mt, м	Описание закрепления точки
	содержатся в Едином государственном реестре недвижимости		определены в результате выполнения кадастровых работ				
	X	Y	X	Y			
1	2	3	4	5	6	7	8
1	632595.16	94119.70	632599.28	94123.82	Метод спутниковых геодезических измерений	$Mt = \sqrt{(m_0^2 + m_1^2)}=0.1$	Закрепление отсутствует
2	632599.33	94123.94	632597.04	94126.11	Метод спутниковых геодезических измерений	$Mt = \sqrt{(m_0^2 + m_1^2)}=0.1$	Закрепление отсутствует
3	632597.03	94126.21	632592.75	94121.91	Метод спутниковых геодезических измерений	$Mt = \sqrt{(m_0^2 + m_1^2)}=0.1$	Закрепление отсутствует
4	632592.85	94121.98	632595.01	94119.61	Метод спутниковых геодезических измерений	$Mt = \sqrt{(m_0^2 + m_1^2)}=0.1$	Закрепление отсутствует
1	632595.16	94119.70	632599.28	94123.82	Метод спутниковых геодезических измерений	$Mt = \sqrt{(m_0^2 + m_1^2)}=0.1$	Закрепление отсутствует

2. Сведения о частях границ уточняемого земельного участка с кадастровым номером 24:50:0100251:22:

Обозначение части границ		Горизонтальное проложение (S), м	Описание прохождения части границ	Сведения о согласовании местоположения границ (согласовано/спорное)
от т.	до т.			
1	2	3	4	5
1	2	3.20	-	-
2	3	6.00	-	-
3	4	3.22	-	-
4	1	6.00	-	-

3. Сведения о характеристиках уточняемого земельного участка с кадастровым номером 24:50:0100251:22:

N п/п	Наименование характеристики	Значение характеристики
1	2	3
1.	Сведения об адресе земельного участка	-

1.1.	Сведения об ином месте нахождения земельного участка, не являющегося объектом адресации, в структурированном виде	-
1.2.	Дополнительные сведения о месте нахождения земельного участка	-
2.	Площадь земельного участка ± величина погрешности определения (вычисления) площади (Р ± ΔР), м2	19 ± 2
3.	Формула, примененная для вычисления предельной погрешности определения площади земельного участка, с подставленными значениями и итоговые (вычисленные) значения(ΔР), м2	ΔР=3.5*Mt*√P=3.5*0,1*√19=2
4.	Площадь земельного участка согласно сведениям Единого государственного реестра недвижимости (Ркад), м2	19
5.	Оценка расхождения Р и Ркад (Р – Ркад), м2	0
6.	Предельные минимальный и максимальный размеры земельного участка (Рмин и Рмакс), м2	-
7.	Вид (виды) разрешенного использования	Размещение индивидуального гаража
7.1.	Дополнительные сведения об использовании земельного участка	-
8.	Кадастровый или иной государственный учетный номер (инвентарный) здания, сооружения, объекта незавершенного строительства, расположенного на земельном участке	24:50:0000000:11776
9.	Сведения о земельных участках (землях общего пользования, территории общего пользования), посредством которых обеспечивается доступ	-
10.	Иные сведения	-

4. Пояснения к сведениям об уточняемом земельном участке с кадастровым номером 24:50:0100251:22:

1	-

Сведения об уточняемых земельных участках, необходимые для исправления кадастровых ошибок в сведениях о местоположении их границ

1. Сведения о характерных точках границ уточняемого земельного участка с кадастровым номером 24:50:0100251:28:

Система координат МСК 167, зона 4 **Зона № 4**

Обозначение характерных точек границ	Координаты, м				Метод определения координат	Формулы, примененные для расчета средней квадратической погрешности определения координат характерных точек границ (Mt), с подставленными в такие формулы значениями и итоговые (вычисленные) значения Mt, м	Описание закрепления точки
	содержатся в Едином государственном реестре недвижимости		определены в результате выполнения кадастровых работ				
	X	Y	X	Y			
1	2	3	4	5	6	7	8
5	632597.35	94117.54	632601.42	94121.64	Метод спутниковых геодезических измерений	$Mt = \sqrt{(m_0^2 + m_1^2)}=0.1$	Закрепление отсутствует
6	632601.52	94121.78	632599.28	94123.82	Метод спутниковых геодезических измерений	$Mt = \sqrt{(m_0^2 + m_1^2)}=0.1$	Закрепление отсутствует
2	632599.33	94123.94	632595.01	94119.61	Метод спутниковых геодезических измерений	$Mt = \sqrt{(m_0^2 + m_1^2)}=0.1$	Закрепление отсутствует
1	632595.16	94119.70	632597.14	94117.43	Метод спутниковых геодезических измерений	$Mt = \sqrt{(m_0^2 + m_1^2)}=0.1$	Закрепление отсутствует
5	632597.35	94117.54	632601.42	94121.64	Метод спутниковых геодезических измерений	$Mt = \sqrt{(m_0^2 + m_1^2)}=0.1$	Закрепление отсутствует

2. Сведения о частях границ уточняемого земельного участка с кадастровым номером 24:50:0100251:28:

Обозначение части границ		Горизонтальное проложение (S), м	Описание прохождения части границ	Сведения о согласовании местоположения границ (согласовано/спорное)
от т.	до т.			
1	2	3	4	5
5	6	3.05	-	-
6	2	6.00	-	-
2	1	3.05	-	-
1	5	6.00	-	-

3. Сведения о характеристиках уточняемого земельного участка с кадастровым номером 24:50:0100251:28:

N п/п	Наименование характеристики	Значение характеристики
1	2	3
1.	Сведения об адресе земельного участка	-

1.1.	Сведения об ином месте нахождения земельного участка, не являющегося объектом адресации, в структурированном виде	-
1.2.	Дополнительные сведения о месте нахождения земельного участка	-
2.	Площадь земельного участка ± величина погрешности определения (вычисления) площади (Р ± ΔР), м2	18 ± 1
3.	Формула, примененная для вычисления предельной погрешности определения площади земельного участка, с подставленными значениями и итоговые (вычисленные) значения(ΔР), м2	ΔР=3.5*Mt*√P=3.5*0,1*√18=1
4.	Площадь земельного участка согласно сведениям Единого государственного реестра недвижимости (Ркад), м2	18
5.	Оценка расхождения Р и Ркад (Р – Ркад), м2	0
6.	Предельные минимальный и максимальный размеры земельного участка (Рмин и Рмакс), м2	-
7.	Вид (виды) разрешенного использования	размещение гаража для личного автотранспорта граждан
7.1.	Дополнительные сведения об использовании земельного участка	-
8.	Кадастровый или иной государственный учетный номер (инвентарный) здания, сооружения, объекта незавершенного строительства, расположенного на земельном участке	24:50:0100251:32
9.	Сведения о земельных участках (землях общего пользования, территории общего пользования), посредством которых обеспечивается доступ	-
10.	Иные сведения	-

4. Пояснения к сведениям об уточняемом земельном участке с кадастровым номером 24:50:0100251:28:

1	-

Сведения об уточняемых земельных участках, необходимые для исправления кадастровых ошибок в сведениях о местоположении их границ

1. Сведения о характерных точках границ уточняемого земельного участка с кадастровым номером 24:50:0100251:29:

Система координат МСК 167, зона 4 **Зона № 4**

Обозначение характерных точек границ	Координаты, м				Метод определения координат	Формулы, примененные для расчета средней квадратической погрешности определения координат характерных точек границ (Mt), с подставленными в такие формулы значениями и итоговые (вычисленные) значения Mt, м	Описание закрепления точки
	содержатся в Едином государственном реестре недвижимости		определены в результате выполнения кадастровых работ				
	X	Y	X	Y			
1	2	3	4	5	6	7	8
5	632597.35	94117.54	632599.10	94115.44	Метод спутниковых геодезических измерений	$Mt = \sqrt{(m_0^2 + m_1^2)}=0.1$	Закрепление отсутствует
7	632599.36	94115.56	632603.38	94119.65	Метод спутниковых геодезических измерений	$Mt = \sqrt{(m_0^2 + m_1^2)}=0.1$	Закрепление отсутствует
8	632603.53	94119.80	632601.42	94121.64	Метод спутниковых геодезических измерений	$Mt = \sqrt{(m_0^2 + m_1^2)}=0.1$	Закрепление отсутствует
6	632601.52	94121.78	632597.14	94117.43	Метод спутниковых геодезических измерений	$Mt = \sqrt{(m_0^2 + m_1^2)}=0.1$	Закрепление отсутствует
5	632597.35	94117.54	632599.10	94115.44	Метод спутниковых геодезических измерений	$Mt = \sqrt{(m_0^2 + m_1^2)}=0.1$	Закрепление отсутствует

2. Сведения о частях границ уточняемого земельного участка с кадастровым номером 24:50:0100251:29:

Обозначение части границ		Горизонтальное проложение (S), м	Описание прохождения части границ	Сведения о согласовании местоположения границ (согласовано/спорное)
от т.	до т.			
1	2	3	4	5
5	7	6.00	-	-
7	8	2.79	-	-
8	6	6.00	-	-
6	5	2.79	-	-

3. Сведения о характеристиках уточняемого земельного участка с кадастровым номером 24:50:0100251:29:

N п/п	Наименование характеристики	Значение характеристики
1	2	3
1.	Сведения об адресе земельного участка	-

1.1.	Сведения об ином месте нахождения земельного участка, не являющегося объектом адресации, в структурированном виде	-
1.2.	Дополнительные сведения о месте нахождения земельного участка	-
2.	Площадь земельного участка ± величина погрешности определения (вычисления) площади (Р ± ΔР), м2	17 ± 1
3.	Формула, примененная для вычисления предельной погрешности определения площади земельного участка, с подставленными значениями и итоговые (вычисленные) значения(ΔР), м2	ΔР=3.5*Mt*√P=3.5*0,1*√17=1
4.	Площадь земельного участка согласно сведениям Единого государственного реестра недвижимости (Ркад), м2	17
5.	Оценка расхождения Р и Ркад (Р – Ркад), м2	0
6.	Предельные минимальный и максимальный размеры земельного участка (Рмин и Рмакс), м2	-
7.	Вид (виды) разрешенного использования	размещение гаража для личного автотранспорта граждан
7.1.	Дополнительные сведения об использовании земельного участка	-
8.	Кадастровый или иной государственный учетный номер (инвентарный) здания, сооружения, объекта незавершенного строительства, расположенного на земельном участке	24:50:0100251:33
9.	Сведения о земельных участках (землях общего пользования, территории общего пользования), посредством которых обеспечивается доступ	-
10.	Иные сведения	-

4. Пояснения к сведениям об уточняемом земельном участке с кадастровым номером 24:50:0100251:29:

1	-

Описание местоположения зданий, сооружений, объектов незавершенного строительства на земельном участке

1. Сведения о характерных точках контура объекта недвижимости с кадастровым номером 24:11:0000000:15779:

Система координат МСК 167, зона 1 **Зона № 1**

Обозначение характерных точек границ	Содержатся в Едином государственном реестре недвижимости			Определены в ходе выполнения комплексных кадастровых работ			Метод определения координат	Формулы, примененные для расчета средней квадратической погрешности определения координат характерных точек (Mt), м, с подставленными в такие формулы значениями и итоговые (вычисленные) значения Mt, м
	Координаты, м		радиус, м	Координаты, м		радиус, м		
	X	Y	R	X	Y	R		
1	2	3	4	5	6	7	8	9
н1О	-	-	-	632682.94	94195.66	-	Метод спутниковых геодезических измерений	$Mt = \sqrt{(m_0^2 + m_1^2)}=0.1$
н2О	-	-	-	632656.36	94220.63	-	Метод спутниковых геодезических измерений	$Mt = \sqrt{(m_0^2 + m_1^2)}=0.1$
н3О	-	-	-	632625.62	94187.84	-	Метод спутниковых геодезических измерений	$Mt = \sqrt{(m_0^2 + m_1^2)}=0.1$
н4О	-	-	-	632632.92	94181.00	-	Метод спутниковых геодезических измерений	$Mt = \sqrt{(m_0^2 + m_1^2)}=0.1$
н5О	-	-	-	632631.55	94179.54	-	Метод спутниковых геодезических измерений	$Mt = \sqrt{(m_0^2 + m_1^2)}=0.1$
н6О	-	-	-	632626.00	94184.47	-	Метод спутниковых геодезических измерений	$Mt = \sqrt{(m_0^2 + m_1^2)}=0.1$

Система координат МСК 167, зона 1								Зона № 1
Обозначение характерных точек границ	Содержатся в Едином государственном реестре недвижимости			Определены в ходе выполнения комплексных кадастровых работ			Метод определения координат	Формулы, примененные для расчета средней квадратической погрешности определения координат характерных точек (Mt), м, с подставленными в такие формулы значениями и итоговые (вычисленные) значения Mt, м
	Координаты, м		радиус, м	Координаты, м		радиус, м		
	X	Y	R	X	Y	R		
1	2	3	4	5	6	7	8	9
н7О	-	-	-	632619.36	94177.48	-	Метод спутниковых геодезических измерений	$Mt = \sqrt{(m_0^2 + m_1^2)}=0.1$
н8О	-	-	-	632627.38	94170.00	-	Метод спутниковых геодезических измерений	$Mt = \sqrt{(m_0^2 + m_1^2)}=0.1$
н9О	-	-	-	632640.99	94156.94	-	Метод спутниковых геодезических измерений	$Mt = \sqrt{(m_0^2 + m_1^2)}=0.1$
н10О	-	-	-	632647.84	94163.68	-	Метод спутниковых геодезических измерений	$Mt = \sqrt{(m_0^2 + m_1^2)}=0.1$
н11О	-	-	-	632654.27	94157.54	-	Метод спутниковых геодезических измерений	$Mt = \sqrt{(m_0^2 + m_1^2)}=0.1$
н12О	-	-	-	632662.56	94166.21	-	Метод спутниковых геодезических измерений	$Mt = \sqrt{(m_0^2 + m_1^2)}=0.1$
н13О	-	-	-	632660.39	94168.28	-	Метод спутниковых геодезических измерений	$Mt = \sqrt{(m_0^2 + m_1^2)}=0.1$

Система координат МСК 167, зона 1								Зона № 1
Обозначение характерных точек границ	Содержатся в Едином государственном реестре недвижимости			Определены в ходе выполнения комплексных кадастровых работ			Метод определения координат	Формулы, примененные для расчета средней квадратической погрешности определения координат характерных точек (Mt), м, с подставленными в такие формулы значениями и итоговые (вычисленные) значения Mt, м
	Координаты, м		радиус, м	Координаты, м		радиус, м		
	X	Y	R	X	Y	R		
1	2	3	4	5	6	7	8	9
н14О	-	-	-	632662.53	94170.53	-	Метод спутниковых геодезических измерений	$Mt = \sqrt{(m_0^2 + m_1^2)}=0.1$
н15О	-	-	-	632659.06	94173.84	-	Метод спутниковых геодезических измерений	$Mt = \sqrt{(m_0^2 + m_1^2)}=0.1$
н16О	-	-	-	632663.90	94178.90	-	Метод спутниковых геодезических измерений	$Mt = \sqrt{(m_0^2 + m_1^2)}=0.1$
н17О	-	-	-	632666.28	94176.62	-	Метод спутниковых геодезических измерений	$Mt = \sqrt{(m_0^2 + m_1^2)}=0.1$
н18О	-	-	-	632680.10	94191.09	-	Метод спутниковых геодезических измерений	$Mt = \sqrt{(m_0^2 + m_1^2)}=0.1$
н19О	-	-	-	632680.48	94191.49	-	Метод спутниковых геодезических измерений	$Mt = \sqrt{(m_0^2 + m_1^2)}=0.1$
н20О	-	-	-	632679.78	94192.25	-	Метод спутниковых геодезических измерений	$Mt = \sqrt{(m_0^2 + m_1^2)}=0.1$

Система координат МСК 167, зона 1								Зона № 1
Обозначение характерных точек границ	Содержатся в Едином государственном реестре недвижимости			Определены в ходе выполнения комплексных кадастровых работ			Метод определения координат	Формулы, примененные для расчета средней квадратической погрешности определения координат характерных точек (Mt), м, с подставленными в такие формулы значениями и итоговые (вычисленные) значения Mt, м
	Координаты, м		радиус, м	Координаты, м		радиус, м		
	X	Y	R	X	Y	R		
1	2	3	4	5	6	7	8	9
н1О	-	-	-	632682.94	94195.66	-	Метод спутниковых геодезических измерений	$Mt = \sqrt{(m_0^2 + m_1^2)}=0.1$

2. Сведения о характеристиках объекта недвижимости с кадастровым номером 24:11:0000000:15779:

№ п/п	Наименование характеристики	Значение характеристики
1	2	3
1.	Вид объекта недвижимости	Здание
2.	Ранее присвоенный государственный учетный номер (инвентарный) здания, сооружения, объекта незавершенного строительства	-
3.	Кадастровый номер земельного участка (земельных участков), в границах которого (которых) расположены здание, сооружение, объект незавершенного строительства	24:50:0100251:84; 24:50:0100251:83
4.	Уникальный учетный номер кадастрового квартала, в границах которого расположены здание, сооружение, объект незавершенного строительства	24:50:0100251
5.	Сведения об адресе здания, сооружения, объекта незавершенного строительства	-
5.1.	Сведения об ином месте нахождения здания, сооружения, объекта незавершенного строительства, не являющегося объектом адресации, в структурированном виде	-
5.2.	Дополнительные сведения о месте нахождения здания, сооружения, объекта незавершенного строительства	-
6.	Иные сведения	-

3. Пояснения к сведениям об объекте недвижимости с кадастровым номером 24:11:0000000:15779:

1	-

Описание местоположения зданий, сооружений, объектов незавершенного строительства на земельном участке

1. Сведения о характерных точках контура объекта недвижимости с кадастровым номером 24:50:0000000:11776:

Система координат МСК 167, зона 1 **Зона № 1**

Обозначение характерных точек границ	Содержатся в Едином государственном реестре недвижимости			Определены в ходе выполнения комплексных кадастровых работ			Метод определения координат	Формулы, примененные для расчета средней квадратической погрешности определения координат характерных точек (Mt), м, с подставленными в такие формулы значениями и итоговые (вычисленные) значения Mt, м
	Координаты, м		радиус, м	Координаты, м		радиус, м		
	X	Y	R	X	Y	R		
1	2	3	4	5	6	7	8	9
н21У(О)	-	-	-	632599.28	94123.82	-	Метод спутниковых геодезических измерений	$Mt = \sqrt{(m_0^2 + m_1^2)}=0.1$
н22У(О)	-	-	-	632597.04	94126.11	-	Метод спутниковых геодезических измерений	$Mt = \sqrt{(m_0^2 + m_1^2)}=0.1$
н23У(О)	-	-	-	632592.75	94121.91	-	Метод спутниковых геодезических измерений	$Mt = \sqrt{(m_0^2 + m_1^2)}=0.1$
н24У(О)	-	-	-	632595.01	94119.61	-	Метод спутниковых геодезических измерений	$Mt = \sqrt{(m_0^2 + m_1^2)}=0.1$
н21У(О)	-	-	-	632599.28	94123.82	-	Метод спутниковых геодезических измерений	$Mt = \sqrt{(m_0^2 + m_1^2)}=0.1$

2. Сведения о характеристиках объекта недвижимости с кадастровым номером 24:50:0000000:11776:

№ п/п	Наименование характеристики	Значение характеристики
1	2	3
1.	Вид объекта недвижимости	Здание
2.	Ранее присвоенный государственный учетный номер (инвентарный) здания, сооружения, объекта незавершенного строительства	-

2. Сведения о характеристиках объекта недвижимости с кадастровым номером 24:50:0000000:11776:

№ п/п	Наименование характеристики	Значение характеристики
1	2	3
3.	Кадастровый номер земельного участка (земельных участков), в границах которого (которых) расположены здание, сооружение, объект незавершенного строительства	24:50:0100251:22
4.	Уникальный учетный номер кадастрового квартала, в границах которого расположены здание, сооружение, объект незавершенного строительства	24:50:0100251
5.	Сведения об адресе здания, сооружения, объекта незавершенного строительства	-
5.1.	Сведения об ином месте нахождения здания, сооружения, объекта незавершенного строительства, не являющегося объектом адресации, в структурированном виде	-
5.2.	Дополнительные сведения о месте нахождения здания, сооружения, объекта незавершенного строительства	-
6.	Иные сведения	-

3. Пояснения к сведениям об объекте недвижимости с кадастровым номером 24:50:0000000:11776:

1	-

Описание местоположения зданий, сооружений, объектов незавершенного строительства на земельном участке

1. Сведения о характерных точках контура объекта недвижимости с кадастровым номером 24:50:0000000:29311:

Система координат МСК 167, зона 1 **Зона № 1**

Обозначение характерных точек границ	Содержатся в Едином государственном реестре недвижимости			Определены в ходе выполнения комплексных кадастровых работ			Метод определения координат	Формулы, примененные для расчета средней квадратической погрешности определения координат характерных точек (Mt), м, с подставленными в такие формулы значениями и итоговые (вычисленные) значения Mt, м
	Координаты, м		радиус, м	Координаты, м		радиус, м		
	X	Y	R	X	Y	R		
1	2	3	4	5	6	7	8	9
н25О	-	-	-	632770.75	94128.21	-	Метод спутниковых геодезических измерений	$Mt = \sqrt{(m_0^2 + m_1^2)}=0.1$
н26О	-	-	-	632757.86	94140.90	-	Метод спутниковых геодезических измерений	$Mt = \sqrt{(m_0^2 + m_1^2)}=0.1$
н27О	-	-	-	632762.04	94145.20	-	Метод спутниковых геодезических измерений	$Mt = \sqrt{(m_0^2 + m_1^2)}=0.1$
н28О	-	-	-	632753.40	94153.40	-	Метод спутниковых геодезических измерений	0.1
н29О	-	-	-	632709.29	94195.47	-	Метод спутниковых геодезических измерений	$Mt = \sqrt{(m_0^2 + m_1^2)}=0.1$
н30О	-	-	-	632697.40	94181.89	-	Метод спутниковых геодезических измерений	$Mt = \sqrt{(m_0^2 + m_1^2)}=0.1$

Система координат МСК 167, зона 1								Зона № 1
Обозначение характерных точек границ	Содержатся в Едином государственном реестре недвижимости			Определены в ходе выполнения комплексных кадастровых работ			Метод определения координат	Формулы, примененные для расчета средней квадратической погрешности определения координат характерных точек (Mt), м, с подставленными в такие формулы значениями и итоговые (вычисленные) значения Mt, м
	Координаты, м		радиус, м	Координаты, м		радиус, м		
	X	Y	R	X	Y	R		
1	2	3	4	5	6	7	8	9
н31О	-	-	-	632749.14	94131.95	-	Метод спутниковых геодезических измерений	$Mt = \sqrt{(m_0^2 + m_1^2)}=0.1$
н32О	-	-	-	632720.33	94101.40	-	Метод спутниковых геодезических измерений	$Mt = \sqrt{(m_0^2 + m_1^2)}=0.1$
н33О	-	-	-	632733.17	94088.51	-	Метод спутниковых геодезических измерений	$Mt = \sqrt{(m_0^2 + m_1^2)}=0.1$
н25О	-	-	-	632770.75	94128.21	-	Метод спутниковых геодезических измерений	$Mt = \sqrt{(m_0^2 + m_1^2)}=0.1$

2. Сведения о характеристиках объекта недвижимости с кадастровым номером 24:50:0000000:29311:

№ п/п	Наименование характеристики	Значение характеристики
1	2	3
1.	Вид объекта недвижимости	Здание
2.	Ранее присвоенный государственный учетный номер (инвентарный) здания, сооружения, объекта незавершенного строительства	-
3.	Кадастровый номер земельного участка (земельных участков), в границах которого (которых) расположены здание, сооружение, объект незавершенного строительства	24:50:0100251:84
4.	Уникальный учетный номер кадастрового квартала, в границах которого расположены здание, сооружение, объект незавершенного строительства	24:50:0100251
5.	Сведения об адресе здания, сооружения, объекта незавершенного строительства	-
5.1.	Сведения об ином месте нахождения здания, сооружения, объекта незавершенного строительства, не являющегося объектом адресации, в структурированном виде	-
5.2.	Дополнительные сведения о месте нахождения здания, сооружения, объекта незавершенного строительства	-

2. Сведения о характеристиках объекта недвижимости с кадастровым номером 24:50:0000000:29311:

№ п/п	Наименование характеристики	Значение характеристики
1	**2**	**3**
6.	Иные сведения	-

3. Пояснения к сведениям об объекте недвижимости с кадастровым номером 24:50:0000000:29311:

1	-

Описание местоположения зданий, сооружений, объектов незавершенного строительства на земельном участке

1. Сведения о характерных точках контура объекта недвижимости с кадастровым номером 24:50:0100251:24:

Система координат МСК 167, зона 1 **Зона № 1**

Обозначение характерных точек границ	Содержатся в Едином государственном реестре недвижимости			Определены в ходе выполнения комплексных кадастровых работ			Метод определения координат	Формулы, примененные для расчета средней квадратической погрешности определения координат характерных точек (Mt), м, с подставленными в такие формулы значениями и итоговые (вычисленные) значения Mt, м
	Координаты, м		радиус, м	Координаты, м		радиус, м		
	X	Y	R	X	Y	R		
1	2	3	4	5	6	7	8	9
н2О	-	-	-	632656.36	94220.63	-	Метод спутниковых геодезических измерений	$Mt = \sqrt{(m_0^2 + m_1^2)}=0.1$
н1О	-	-	-	632682.94	94195.66	-	Метод спутниковых геодезических измерений	$Mt = \sqrt{(m_0^2 + m_1^2)}=0.1$
н34О	-	-	-	632683.73	94194.92	-	Метод спутниковых геодезических измерений	$Mt = \sqrt{(m_0^2 + m_1^2)}=0.1$
н19О	-	-	-	632680.48	94191.49	-	Метод спутниковых геодезических измерений	$Mt = \sqrt{(m_0^2 + m_1^2)}=0.1$
н35О	-	-	-	632682.14	94189.67	-	Метод спутниковых геодезических измерений	$Mt = \sqrt{(m_0^2 + m_1^2)}=0.1$
н36О	-	-	-	632681.70	94188.98	-	Метод спутниковых геодезических измерений	$Mt = \sqrt{(m_0^2 + m_1^2)}=0.1$

Система координат МСК 167, зона 1								Зона № 1
Обозначение характерных точек границ	Содержатся в Едином государственном реестре недвижимости			Определены в ходе выполнения комплексных кадастровых работ			Метод определения координат	Формулы, примененные для расчета средней квадратической погрешности определения координат характерных точек (Mt), м, с подставленными в такие формулы значениями и итоговые (вычисленные) значения Mt, м
	Координаты, м		радиус, м	Координаты, м		радиус, м		
	X	Y	R	X	Y	R		
1	2	3	4	5	6	7	8	9
н37О	-	-	-	632681.41	94188.07	-	Метод спутниковых геодезических измерений	$Mt = \sqrt{(m_0^2 + m_1^2)}=0.1$
н38О	-	-	-	632681.66	94186.59	-	Метод спутниковых геодезических измерений	$Mt = \sqrt{(m_0^2 + m_1^2)}=0.1$
н39О	-	-	-	632682.53	94185.82	-	Метод спутниковых геодезических измерений	$Mt = \sqrt{(m_0^2 + m_1^2)}=0.1$
н40О	-	-	-	632683.70	94185.87	-	Метод спутниковых геодезических измерений	$Mt = \sqrt{(m_0^2 + m_1^2)}=0.1$
н41О	-	-	-	632684.92	94186.34	-	Метод спутниковых геодезических измерений	$Mt = \sqrt{(m_0^2 + m_1^2)}=0.1$
н42О	-	-	-	632688.41	94189.52	-	Метод спутниковых геодезических измерений	$Mt = \sqrt{(m_0^2 + m_1^2)}=0.1$
н43О	-	-	-	632691.86	94186.64	-	Метод спутниковых геодезических измерений	$Mt = \sqrt{(m_0^2 + m_1^2)}=0.1$

Система координат МСК 167, зона 1								Зона № 1
Обозначение характерных точек границ	Содержатся в Едином государственном реестре недвижимости			Определены в ходе выполнения комплексных кадастровых работ			Метод определения координат	Формулы, примененные для расчета средней квадратической погрешности определения координат характерных точек (Mt), м, с подставленными в такие формулы значениями и итоговые (вычисленные) значения Mt, м
	Координаты, м		радиус, м	Координаты, м		радиус, м		
	X	Y	R	X	Y	R		
1	2	3	4	5	6	7	8	9
н44О	-	-	-	632704.66	94200.33	-	Метод спутниковых геодезических измерений	$Mt = \sqrt{(m_0^2 + m_1^2)}=0.1$
н45О	-	-	-	632687.17	94217.38	-	Метод спутниковых геодезических измерений	$Mt = \sqrt{(m_0^2 + m_1^2)}=0.1$
н46О	-	-	-	632686.43	94217.90	-	Метод спутниковых геодезических измерений	$Mt = \sqrt{(m_0^2 + m_1^2)}=0.1$
н47О	-	-	-	632689.57	94221.30	-	Метод спутниковых геодезических измерений	$Mt = \sqrt{(m_0^2 + m_1^2)}=0.1$
н48О	-	-	-	632684.22	94226.84	-	Метод спутниковых геодезических измерений	$Mt = \sqrt{(m_0^2 + m_1^2)}=0.1$
н49О	-	-	-	632684.53	94227.79	-	Метод спутниковых геодезических измерений	$Mt = \sqrt{(m_0^2 + m_1^2)}=0.1$
н50О	-	-	-	632684.38	94229.03	-	Метод спутниковых геодезических измерений	$Mt = \sqrt{(m_0^2 + m_1^2)}=0.1$

Система координат МСК 167, зона 1								Зона № 1
Обозначение характерных точек границ	Содержатся в Едином государственном реестре недвижимости			Определены в ходе выполнения комплексных кадастровых работ			Метод определения координат	Формулы, примененные для расчета средней квадратической погрешности определения координат характерных точек (Mt), м, с подставленными в такие формулы значениями и итоговые (вычисленные) значения Mt, м
	Координаты, м		радиус, м	Координаты, м		радиус, м		
	X	Y	R	X	Y	R		
1	2	3	4	5	6	7	8	9
н51О	-	-	-	632683.12	94230.34	-	Метод спутниковых геодезических измерений	$Mt = \sqrt{(m_0^2 + m_1^2)}=0.1$
н52О	-	-	-	632680.97	94229.93	-	Метод спутниковых геодезических измерений	$Mt = \sqrt{(m_0^2 + m_1^2)}=0.1$
н53О	-	-	-	632677.47	94233.21	-	Метод спутниковых геодезических измерений	$Mt = \sqrt{(m_0^2 + m_1^2)}=0.1$
н54О	-	-	-	632674.54	94230.27	-	Метод спутниковых геодезических измерений	$Mt = \sqrt{(m_0^2 + m_1^2)}=0.1$
н55О	-	-	-	632676.38	94228.43	-	Метод спутниковых геодезических измерений	$Mt = \sqrt{(m_0^2 + m_1^2)}=0.1$
н56О	-	-	-	632675.63	94227.67	-	Метод спутниковых геодезических измерений	$Mt = \sqrt{(m_0^2 + m_1^2)}=0.1$
н57О	-	-	-	632669.04	94234.21	-	Метод спутниковых геодезических измерений	$Mt = \sqrt{(m_0^2 + m_1^2)}=0.1$

Система координат МСК 167, зона 1								Зона № 1
Обозначение характерных точек границ	Содержатся в Едином государственном реестре недвижимости			Определены в ходе выполнения комплексных кадастровых работ			Метод определения координат	Формулы, примененные для расчета средней квадратической погрешности определения координат характерных точек (Mt), м, с подставленными в такие формулы значениями и итоговые (вычисленные) значения Mt, м
	Координаты, м		радиус, м	Координаты, м		радиус, м		
	X	Y	R	X	Y	R		
1	2	3	4	5	6	7	8	9
н2О	-	-	-	632656.36	94220.63	-	Метод спутниковых геодезических измерений	$Mt = \sqrt{(m_0^2 + m_1^2)}=0.1$

2. Сведения о характеристиках объекта недвижимости с кадастровым номером 24:50:0100251:24:

№ п/п	Наименование характеристики	Значение характеристики
1	2	3
1.	Вид объекта недвижимости	Здание
2.	Ранее присвоенный государственный учетный номер (инвентарный) здания, сооружения, объекта незавершенного строительства	-
3.	Кадастровый номер земельного участка (земельных участков), в границах которого (которых) расположены здание, сооружение, объект незавершенного строительства	24:50:0100251:84; 24:50:0100251:83
4.	Уникальный учетный номер кадастрового квартала, в границах которого расположены здание, сооружение, объект незавершенного строительства	24:50:0100251
5.	Сведения об адресе здания, сооружения, объекта незавершенного строительства	-
5.1.	Сведения об ином месте нахождения здания, сооружения, объекта незавершенного строительства, не являющегося объектом адресации, в структурированном виде	-
5.2.	Дополнительные сведения о месте нахождения здания, сооружения, объекта незавершенного строительства	-
6.	Иные сведения	-

3. Пояснения к сведениям об объекте недвижимости с кадастровым номером 24:50:0100251:24:

1	-

Описание местоположения зданий, сооружений, объектов незавершенного строительства на земельном участке

1. Сведения о характерных точках контура объекта недвижимости с кадастровым номером 24:50:0100251:25:

Система координат МСК 167, зона 1 **Зона № 1**

Обозначение характерных точек границ	Содержатся в Едином государственном реестре недвижимости			Определены в ходе выполнения комплексных кадастровых работ			Метод определения координат	Формулы, примененные для расчета средней квадратической погрешности определения координат характерных точек (Mt), м, с подставленными в такие формулы значениями и итоговые (вычисленные) значения Mt, м
	Координаты, м		радиус, м	Координаты, м		радиус, м		
	X	Y	R	X	Y	R		
1	2	3	4	5	6	7	8	9
н58О	-	-	-	632718.26	94117.21	-	Метод спутниковых геодезических измерений	$Mt = \sqrt{(m_0^2 + m_1^2)}=0.1$
н59О	-	-	-	632713.56	94121.63	-	Метод спутниковых геодезических измерений	$Mt = \sqrt{(m_0^2 + m_1^2)}=0.1$
н60О	-	-	-	632704.83	94112.31	-	Метод спутниковых геодезических измерений	$Mt = \sqrt{(m_0^2 + m_1^2)}=0.1$
н61О	-	-	-	632709.53	94107.89	-	Метод спутниковых геодезических измерений	$Mt = \sqrt{(m_0^2 + m_1^2)}=0.1$
н58О	-	-	-	632718.26	94117.21	-	Метод спутниковых геодезических измерений	$Mt = \sqrt{(m_0^2 + m_1^2)}=0.1$

2. Сведения о характеристиках объекта недвижимости с кадастровым номером 24:50:0100251:25:

№ п/п	Наименование характеристики	Значение характеристики
1	2	3
1.	Вид объекта недвижимости	Здание
2.	Ранее присвоенный государственный учетный номер (инвентарный) здания, сооружения, объекта незавершенного строительства	-

2. Сведения о характеристиках объекта недвижимости с кадастровым номером 24:50:0100251:25:

№ п/п	Наименование характеристики	Значение характеристики
1	2	3
3.	Кадастровый номер земельного участка (земельных участков), в границах которого (которых) расположены здание, сооружение, объект незавершенного строительства	24:50:0100251:84
4.	Уникальный учетный номер кадастрового квартала, в границах которого расположены здание, сооружение, объект незавершенного строительства	24:50:0100251
5.	Сведения об адресе здания, сооружения, объекта незавершенного строительства	-
5.1.	Сведения об ином месте нахождения здания, сооружения, объекта незавершенного строительства, не являющегося объектом адресации, в структурированном виде	-
5.2.	Дополнительные сведения о месте нахождения здания, сооружения, объекта незавершенного строительства	-
6.	Иные сведения	-

3. Пояснения к сведениям об объекте недвижимости с кадастровым номером 24:50:0100251:25:

1	-

Описание местоположения зданий, сооружений, объектов незавершенного строительства на земельном участке

1. Сведения о характерных точках контура объекта недвижимости с кадастровым номером 24:50:0100251:32:

Система координат МСК 167, зона 1 **Зона № 1**

Обозначение характерных точек границ	Содержатся в Едином государственном реестре недвижимости			Определены в ходе выполнения комплексных кадастровых работ			Метод определения координат	Формулы, примененные для расчета средней квадратической погрешности определения координат характерных точек (Mt), м, с подставленными в такие формулы значениями и итоговые (вычисленные) значения Mt, м
	Координаты, м		радиус, м	Координаты, м		радиус, м		
	X	Y	R	X	Y	R		
1	2	3	4	5	6	7	8	9
н62У(О)	-	-	-	632601.42	94121.64	-	Метод спутниковых геодезических измерений	$Mt = \sqrt{(m_0^2 + m_1^2)}=0.1$
н21У(О)	-	-	-	632599.28	94123.82	-	Метод спутниковых геодезических измерений	$Mt = \sqrt{(m_0^2 + m_1^2)}=0.1$
н24У(О)	-	-	-	632595.01	94119.61	-	Метод спутниковых геодезических измерений	$Mt = \sqrt{(m_0^2 + m_1^2)}=0.1$
н63У(О)	-	-	-	632597.14	94117.43	-	Метод спутниковых геодезических измерений	$Mt = \sqrt{(m_0^2 + m_1^2)}=0.1$
н62У(О)	-	-	-	632601.42	94121.64	-	Метод спутниковых геодезических измерений	$Mt = \sqrt{(m_0^2 + m_1^2)}=0.1$

2. Сведения о характеристиках объекта недвижимости с кадастровым номером 24:50:0100251:32:

№ п/п	Наименование характеристики	Значение характеристики
1	2	3
1.	Вид объекта недвижимости	Сооружение
2.	Ранее присвоенный государственный учетный номер (инвентарный) здания, сооружения, объекта незавершенного строительства	-

2. Сведения о характеристиках объекта недвижимости с кадастровым номером 24:50:0100251:32:

№ п/п	Наименование характеристики	Значение характеристики
1	2	3
3.	Кадастровый номер земельного участка (земельных участков), в границах которого (которых) расположены здание, сооружение, объект незавершенного строительства	24:50:0100251:28
4.	Уникальный учетный номер кадастрового квартала, в границах которого расположены здание, сооружение, объект незавершенного строительства	24:50:0100251
5.	Сведения об адресе здания, сооружения, объекта незавершенного строительства	-
5.1.	Сведения об ином месте нахождения здания, сооружения, объекта незавершенного строительства, не являющегося объектом адресации, в структурированном виде	-
5.2.	Дополнительные сведения о месте нахождения здания, сооружения, объекта незавершенного строительства	-
6.	Иные сведения	-

3. Пояснения к сведениям об объекте недвижимости с кадастровым номером 24:50:0100251:32:

1	-

Описание местоположения зданий, сооружений, объектов незавершенного строительства на земельном участке

1. Сведения о характерных точках контура объекта недвижимости с кадастровым номером 24:50:0100251:33:

Система координат МСК 167, зона 1 **Зона № 1**

Обозначение характерных точек границ	Содержатся в Едином государственном реестре недвижимости			Определены в ходе выполнения комплексных кадастровых работ			Метод определения координат	Формулы, примененные для расчета средней квадратической погрешности определения координат характерных точек (Mt), м, с подставленными в такие формулы значениями и итоговые (вычисленные) значения Mt, м
	Координаты, м		радиус, м	Координаты, м		радиус, м		
	X	Y	R	X	Y	R		
1	2	3	4	5	6	7	8	9
н64У(О)	-	-	-	632603.38	94119.65	-	Метод спутниковых геодезических измерений	$Mt = \sqrt{(m_0^2 + m_1^2)}=0.1$
н62У(О)	-	-	-	632601.42	94121.64	-	Метод спутниковых геодезических измерений	$Mt = \sqrt{(m_0^2 + m_1^2)}=0.1$
н63У(О)	-	-	-	632597.14	94117.43	-	Метод спутниковых геодезических измерений	$Mt = \sqrt{(m_0^2 + m_1^2)}=0.1$
н65У(О)	-	-	-	632599.10	94115.44	-	Метод спутниковых геодезических измерений	$Mt = \sqrt{(m_0^2 + m_1^2)}=0.1$
н64У(О)	-	-	-	632603.38	94119.65	-	Метод спутниковых геодезических измерений	$Mt = \sqrt{(m_0^2 + m_1^2)}=0.1$

2. Сведения о характеристиках объекта недвижимости с кадастровым номером 24:50:0100251:33:

№ п/п	Наименование характеристики	Значение характеристики
1	2	3
1.	Вид объекта недвижимости	Сооружение
2.	Ранее присвоенный государственный учетный номер (инвентарный) здания, сооружения, объекта незавершенного строительства	-

2. Сведения о характеристиках объекта недвижимости с кадастровым номером 24:50:0100251:33:

№ п/п	Наименование характеристики	Значение характеристики
1	2	3
3.	Кадастровый номер земельного участка (земельных участков), в границах которого (которых) расположены здание, сооружение, объект незавершенного строительства	24:50:0100251:29
4.	Уникальный учетный номер кадастрового квартала, в границах которого расположены здание, сооружение, объект незавершенного строительства	24:50:0100251
5.	Сведения об адресе здания, сооружения, объекта незавершенного строительства	-
5.1.	Сведения об ином месте нахождения здания, сооружения, объекта незавершенного строительства, не являющегося объектом адресации, в структурированном виде	-
5.2.	Дополнительные сведения о месте нахождения здания, сооружения, объекта незавершенного строительства	-
6.	Иные сведения	-

3. Пояснения к сведениям об объекте недвижимости с кадастровым номером 24:50:0100251:33:

1	-

Описание местоположения зданий, сооружений, объектов незавершенного строительства на земельном участке

1. Сведения о характерных точках контура объекта недвижимости с кадастровым номером 24:50:0100251:63:

Система координат МСК 167, зона 1 **Зона № 1**

Обозначение характерных точек границ	Содержатся в Едином государственном реестре недвижимости			Определены в ходе выполнения комплексных кадастровых работ			Метод определения координат	Формулы, примененные для расчета средней квадратической погрешности определения координат характерных точек (Mt), м, с подставленными в такие формулы значениями и итоговые (вычисленные) значения Mt, м
	Координаты, м		радиус, м	Координаты, м		радиус, м		
	X	Y	R	X	Y	R		
1	2	3	4	5	6	7	8	9
н66О	-	-	-	632677.71	94084.31	-	Метод спутниковых геодезических измерений	$Mt = \sqrt{(m_0^2 + m_1^2)}=0.1$
н67О	-	-	-	632696.87	94066.36	-	Метод спутниковых геодезических измерений	$Mt = \sqrt{(m_0^2 + m_1^2)}=0.1$
н68О	-	-	-	632699.05	94068.70	-	Метод спутниковых геодезических измерений	$Mt = \sqrt{(m_0^2 + m_1^2)}=0.1$
н69О	-	-	-	632701.67	94066.24	-	Метод спутниковых геодезических измерений	$Mt = \sqrt{(m_0^2 + m_1^2)}=0.1$
н70О	-	-	-	632706.77	94071.70	-	Метод спутниковых геодезических измерений	$Mt = \sqrt{(m_0^2 + m_1^2)}=0.1$
н71О	-	-	-	632704.15	94074.16	-	Метод спутниковых геодезических измерений	$Mt = \sqrt{(m_0^2 + m_1^2)}=0.1$

Система координат МСК 167, зона 1								Зона № 1
Обозначение характерных точек границ	Содержатся в Едином государственном реестре недвижимости			Определены в ходе выполнения комплексных кадастровых работ			Метод определения координат	Формулы, примененные для расчета средней квадратической погрешности определения координат характерных точек (Mt), м, с подставленными в такие формулы значениями и итоговые (вычисленные) значения Mt, м
	Координаты, м		радиус, м	Координаты, м		радиус, м		
	X	Y	R	X	Y	R		
1	2	3	4	5	6	7	8	9
н72О	-	-	-	632706.31	94076.48	-	Метод спутниковых геодезических измерений	$Mt = \sqrt{(m_0^2 + m_1^2)}=0.1$
н73О	-	-	-	632687.15	94094.44	-	Метод спутниковых геодезических измерений	$Mt = \sqrt{(m_0^2 + m_1^2)}=0.1$
н66О	-	-	-	632677.71	94084.31	-	Метод спутниковых геодезических измерений	$Mt = \sqrt{(m_0^2 + m_1^2)}=0.1$


2. Сведения о характеристиках объекта недвижимости с кадастровым номером 24:50:0100251:63:

№ п/п	Наименование характеристики	Значение характеристики
1	2	3
1.	Вид объекта недвижимости	Здание
2.	Ранее присвоенный государственный учетный номер (инвентарный) здания, сооружения, объекта незавершенного строительства	-
3.	Кадастровый номер земельного участка (земельных участков), в границах которого (которых) расположены здание, сооружение, объект незавершенного строительства	24:50:0100251:2
4.	Уникальный учетный номер кадастрового квартала, в границах которого расположены здание, сооружение, объект незавершенного строительства	24:50:0100251
5.	Сведения об адресе здания, сооружения, объекта незавершенного строительства	-
5.1.	Сведения об ином месте нахождения здания, сооружения, объекта незавершенного строительства, не являющегося объектом адресации, в структурированном виде	-
5.2.	Дополнительные сведения о месте нахождения здания, сооружения, объекта незавершенного строительства	-
6.	Иные сведения	-

3. Пояснения к сведениям об объекте недвижимости с кадастровым номером 24:50:0100251:63:

1	-

24:50:0100251

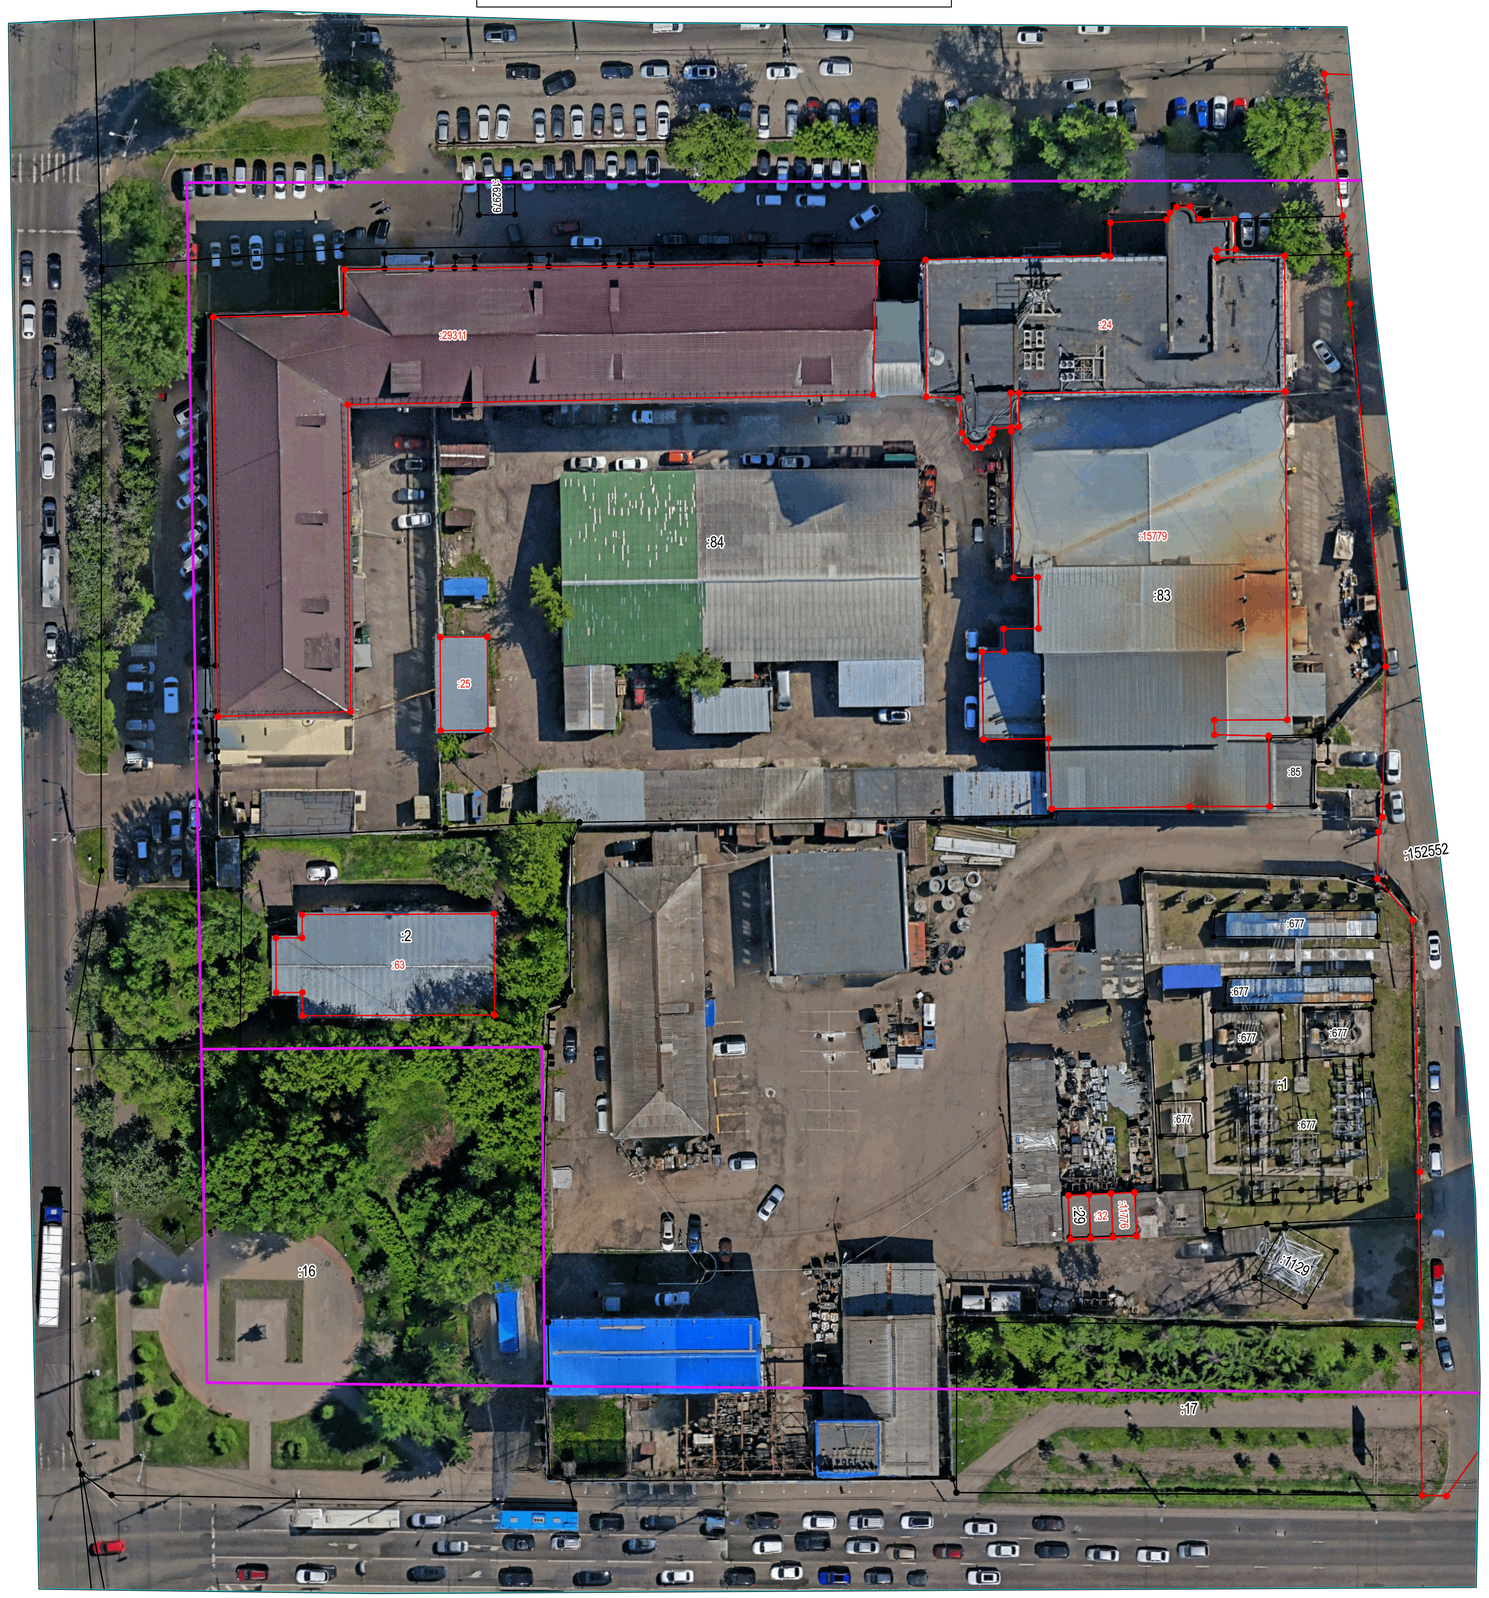

Условные обозначения:

- Характерная точка границы земельного, сведения ЕГРН о которой соответствуют требованиям, установленным в соответствии с частью 13 статьи 22 Федерального закона от 13 июля 2015 г. N 218-ФЗ "О государственной регистрации недвижимости"
- Характерная точка границы земельного участка, сведения о которой отсутствуют в ЕГРН, местоположение которой определено при кадастровых работах (новая характерная точка)
- Часть границы, местоположение которой определено при выполнении кадастровых работ
- Существующая часть границы ЗУ и ОКС
- :23 Кадастровый номер уточняемого контура границ ОКС и ЗУ
- :18 Кадастровый номер ЗУ и ОКС
- Самозахват

Масштаб 1:1200